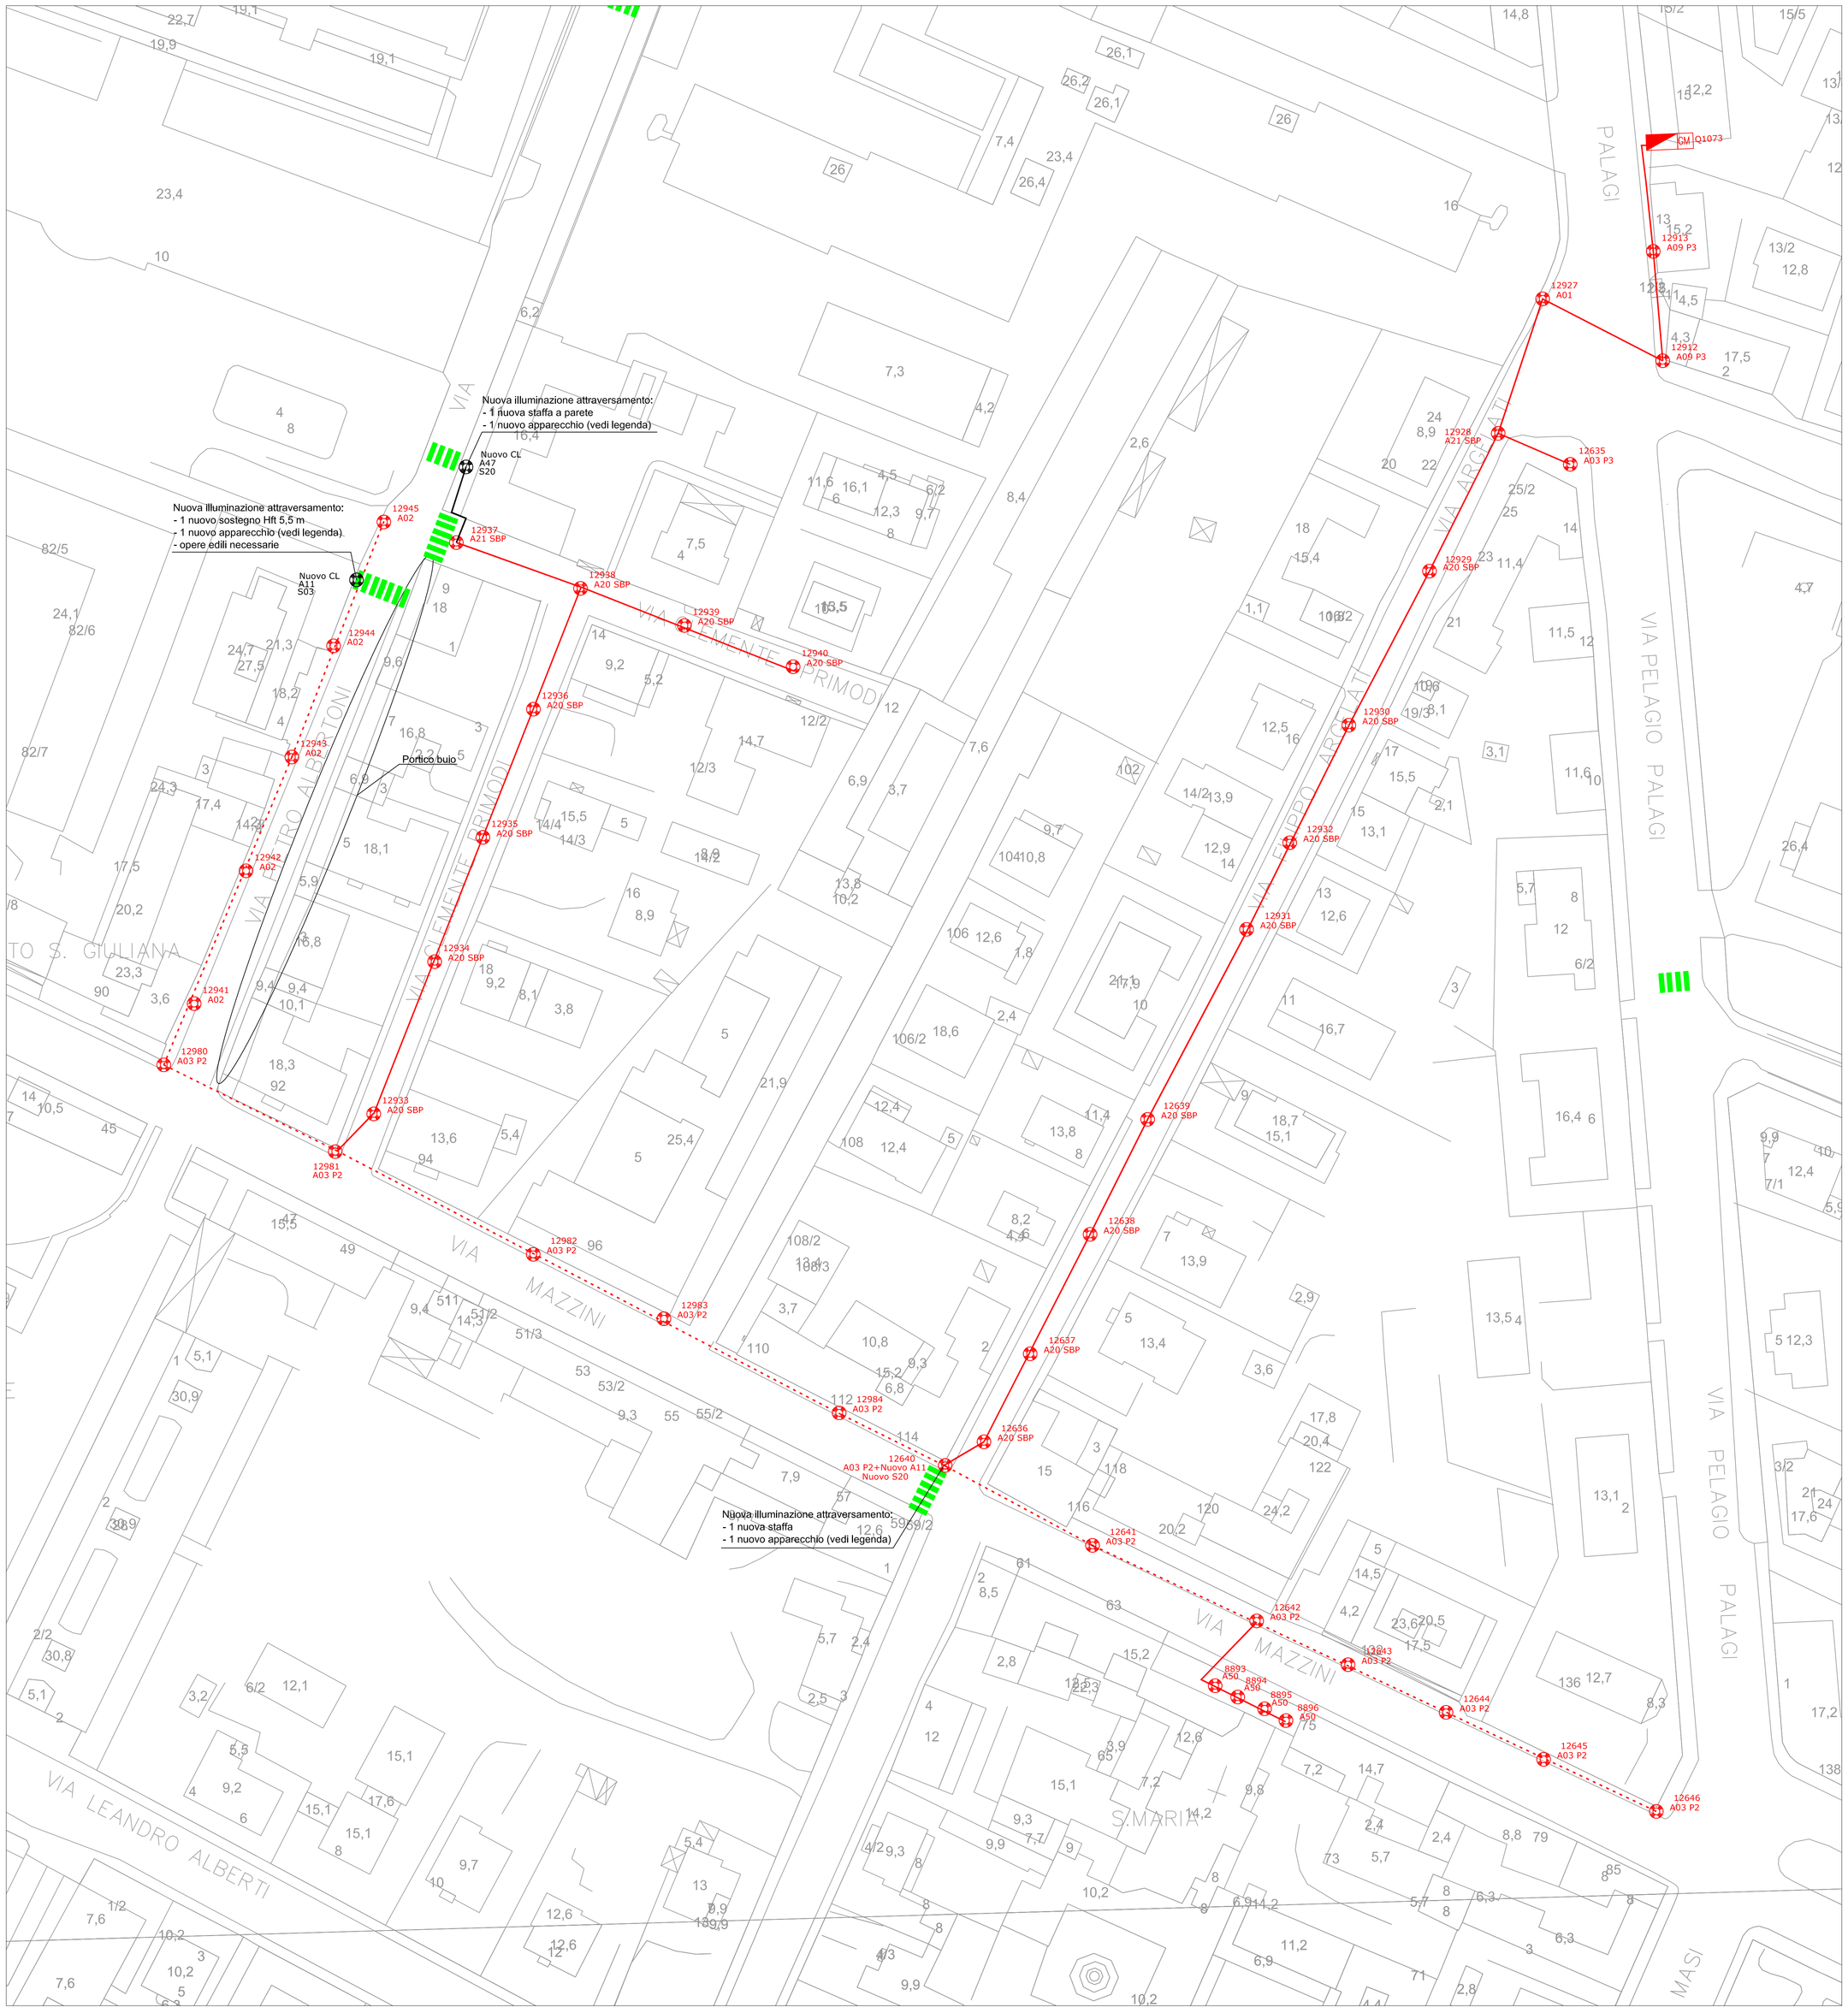

Legenda

SIMBOLI	DESCRIZIONE	SIMBOLI	DESCRIZIONE
Q01	Quadro Elettrico di alimentazione, protezione, e comando (vedi tabella 2)		Centro luminoso esistente
QM	Quadro Elettrico di alimentazione, protezione, e comando e gruppo di misura (vedi tabella 2)		
	Pozzetto		
XXXXX A01 A02	Centro luminoso per cui sono previsti interventi sul corpo illuminante e sul sostegno (vedi tabella 1)		
XXXXX A03	Centro luminoso per cui sono previsti interventi sul corpo illuminante (vedi tabella 1)		
	Sostituzione di cavo all'interno di cavidotto interrato esistente		
	Sostituzione di cavo aereo su supporto esistente		
	Sostituzione di cavo all'interno di nuovo cavidotto interrato		
	Rimozione linea esistente		

Chiave di lettura Etichetta Punti Luce

Numerazione Punto Luce — XXXXX — AYY SZZ — Tipologia Intervento (Tabella 1) — A - Apparecchio S - Sostegno

Tipologia intervento

TABELLA 1

A01	Sostituzione apparecchio illuminante esistente con armatura stradale Fivep Architede Smart Mod. 28 Led	A47	Sostituzione apparecchio illuminante esistente con proiettore Fivep Levante Mod. 28 Led
A02	Sostituzione apparecchio illuminante esistente con armatura stradale Fivep Architede Smart Sup. 44 Led	A50	Ricablaggio apparecchio illuminante esistente con lampada JM 70W
A03-PX	Sostituzione apparecchio illuminante esistente con armatura stradale IQuzzini Architede STT 66 Led,profilo di funzionamento PX		
A09-PX	Sostituzione apparecchio illuminante esistente con armatura stradale IQuzzini WOW ottica A60 84 Led,profilo di funzionamento PX	S03	Fornitura e posa di un nuovo sostegno conico in acciaio zincato Htot 6m (Hft 5,5m)
A11	Sostituzione apparecchio illuminante esistente con proiettore IQuzzini Architede 72 Led, ottica A60	S20	Fornitura e posa di un nuova staffa per fissaggio a palo e/o parete
A20-SBP	Sostituzione apparecchio illuminante esistente con armatura per montaggio su fune SBP Theos 8 Led (Potenza 36W)		
A21-SBP	Sostituzione apparecchio illuminante esistente con armatura per montaggio su fune SBP Theos 8 Led (Potenza 53W)		

Chiave di lettura Etichetta Quadri Elettrici

Identificazione Quadro Elettrico — Q01 — Tipologia Intervento (Tabella 2)

Tipologia intervento

TABELLA 2

Q01	Installazione nuovo quadro elettrico provvisto di centralina per il telecontrollo punto punto dei centri luminosi		

COMUNE DI BOLOGNA (BO)

ORDINATIVO PRINCIPALE DI FORNITURA n° 60000210.0 DURATA 9 ANNI DEL SERVIZIO LUCE E DEL SERVIZIO DI GESTIONE DEGLI IMPIANTI SEMAFORICI E DI SEGNALETICA LUMINOSA, MEDIANTE ADESIONE ALLA CONVENZIONE CONSIP

PE **PROGETTO ESECUTIVO DEGLI INTERVENTI**

A ELABORATI GRAFICI DI PROGETTO

Titolo: **PASSAGGIO SERIE DERIVAZIONE CABINA 32 VIZZANI QUADRO 1073 CIRCUITO 1**

Tavola: **10 di 15**

Formato: **A0+**

Scala: **1:500**

Stato/cod.: **PE 5000469_2**

PROGETTO ESECUTIVO

Cod. elab.: **EG 5000469_2**

Progettista responsabile:

Ing. Luca Moscatello

INDUSTRIALI E PERITI — PERITO IND. LAUREATO — LUCA MOSCATELLO — 647 — ISCRITTO NELL'ALBO DI PERUGIA

Unità Responsabile: INGEGNERIA OPERATION

Revisione	Incaricato	Verifica	Approvazione	Data
0 Prima Emissione	G. Becattini	R. Piddiu	L. Moscatello	28/12/2016

ENEL SOLE SRL