


COMUNE DI BOLOGNA (BO)
ORDINATIVO PRINCIPALE DI FORNITURA PER 60000021010, DURATA 9 ANNI
SERVIZIO DI GESTIONE E MANUTENZIONE DEL SISTEMA DI SEGNALAZIONE LUMINOSA, INCLUSE LE MANUTENZIONI E LA
CONSEGNA E LA RICEZIONE DEI MATERIALI

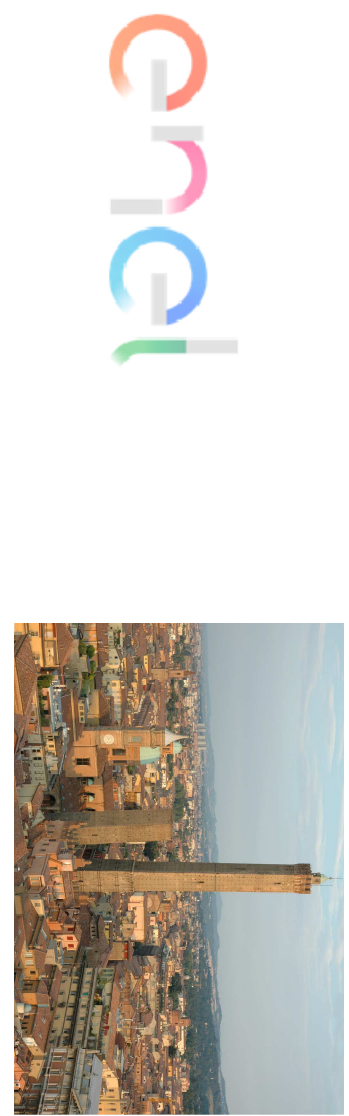

PE					PROGETTO ESECUTIVO DEGLI INTERVENTI				
A					ELABORATI GRAFICI DI PROGETTO				
Disposizione planimetrica Interventi proposti a canone ed extra canone									
Titolo: PASSAGGIO SERIE DERIVAZIONE CABINA 71 PANGELLE E 21 DALL'OLIO SUDDIVISIONE QUADRI					Trav./Obi: 14 di 16 Formato: A0+ Scala: 1:2000				
Stato/Cod.: PE 5000449_2					Cod. edib.: EG 5000449_2				
PROGETTO ESECUTIVO									
Progettista responsabile: Ing. Luca Moscatello									
UNITA' RESPONSABILE: INGEGNERIA OPERATORIA									
0									
Prima Emissione	G. Becattini	R. Piddi	L. Moscatello	16/12/2016					
Revisione	Inviato	Verifica	Approvazione	Data					
FILE 0041 001									