RIQUADRO 2

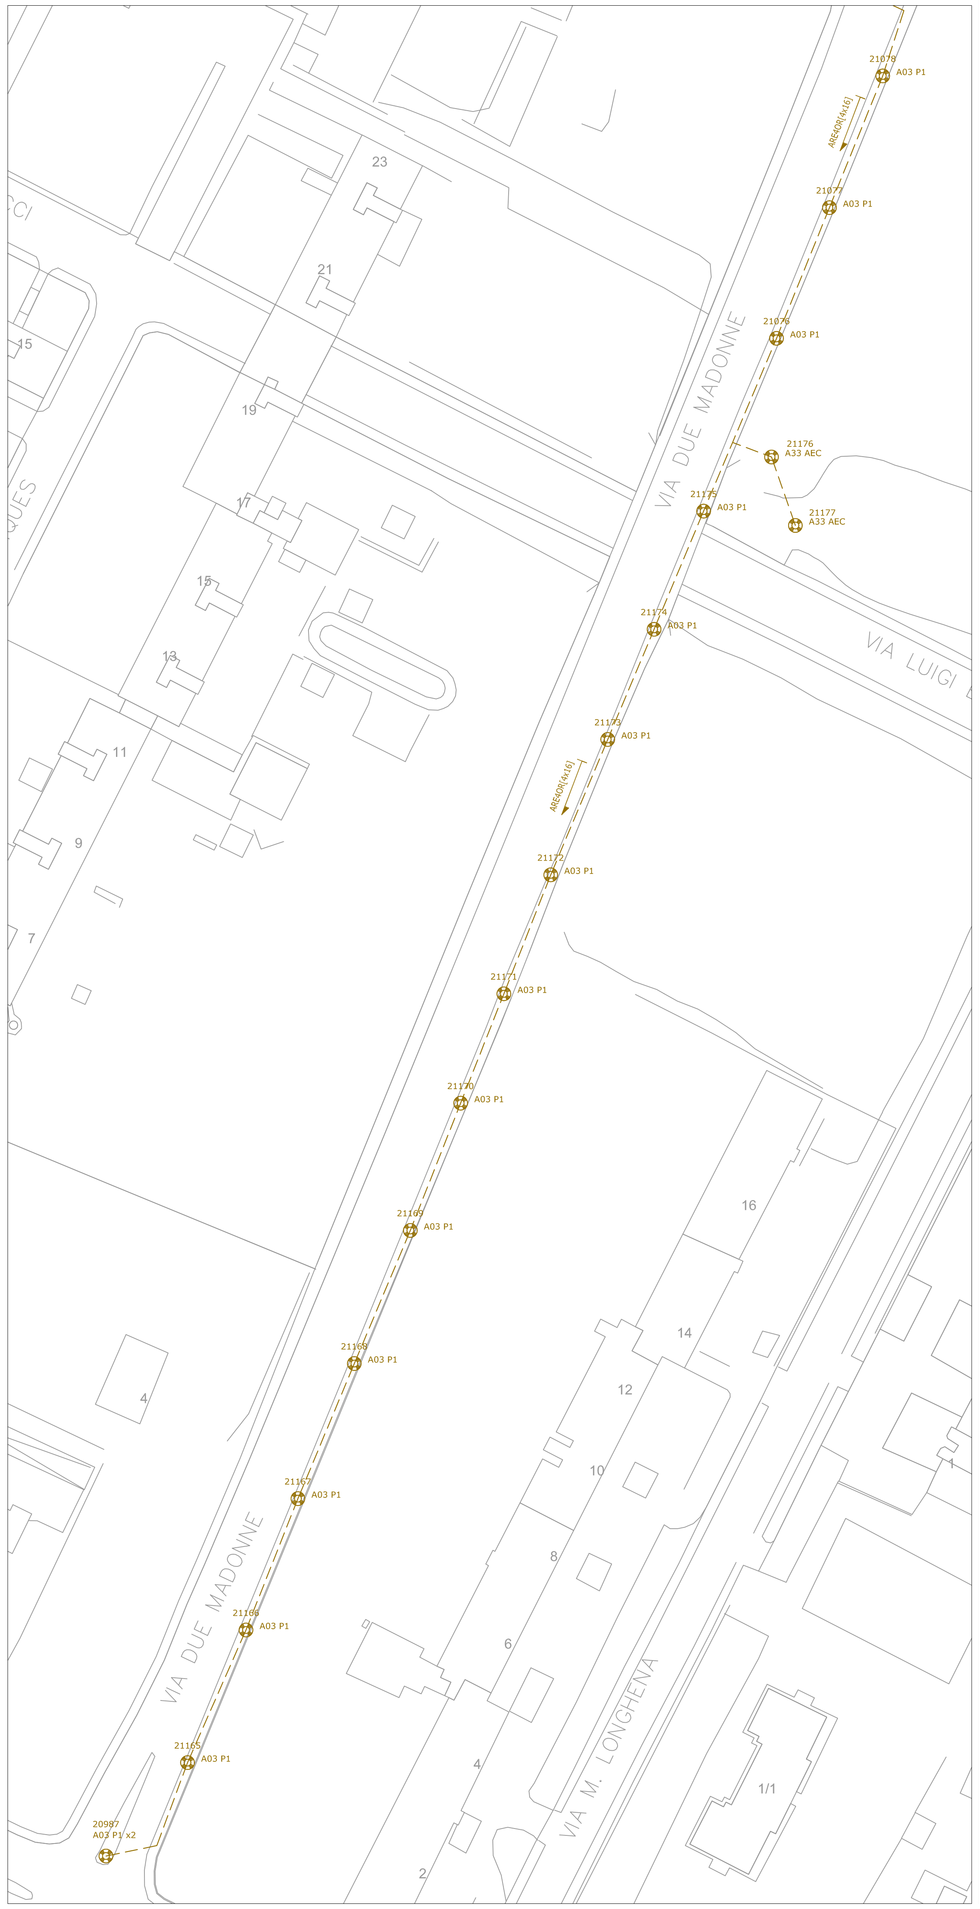

RIQUADRO 1

DETTAGLIO RIQUADRI

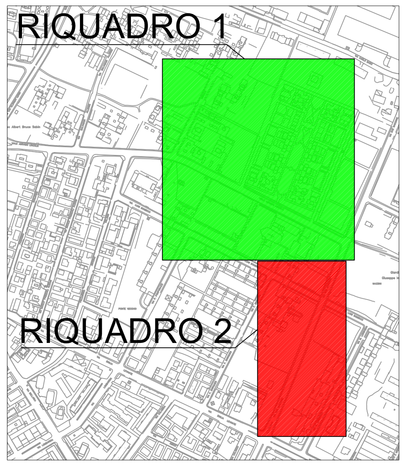

Legenda

SIMBOLI	DESCRIZIONE	SIMBOLI	DESCRIZIONE
QGPI	Quadro Elettrico di alimentazione, protezione, e comando (vedi tabella 2)		Centro luminoso esistente
QGPI	Quadro Elettrico di alimentazione, protezione, e comando e gruppo di misura (vedi tabella 2)		Centro luminoso da demolire
	Pozzetto		
	Centro luminoso per cui sono previsti interventi sul corpo illuminante e sul sostegno (vedi tabella 1)		
	Centro luminoso per cui sono previsti interventi sul corpo illuminante (vedi tabella 1)		
	Sostituzione di cavo all'interno di condotta interrato esistente ARE4D4		
	Sostituzione di cavo aereo tipo ARE4D4U su supporto esistente		
	Rimozione linea esistente		

Chiave di lettura Etichetta Punti Luce

Numerazione Punti Luce — XXXX — AYY Tipologia Intervento (Tabella 1) S2Z — A - Apparecchio S - Sostegno

Tipologia Intervento

TABELLA 1					
	A01	Sostituzione apparecchio illuminante esistente con armatura stradale Piwp Archibold Smart Ned, 28 Led		A33-SBP	Sostituzione apparecchio illuminante esistente con armatura d'arredo urbano SBP Spillo ottica asimmetrica, 28 Led
	A02	Sostituzione apparecchio illuminante esistente con armatura stradale Piwp Archibold Smart Sup. 44 Led		A33 AEC	Sostituzione apparecchio illuminante esistente con apparecchio AEC Italo 2 Urban TF, ottica asimmetrica, 2 moduli
	A03-P3	Sostituzione apparecchio illuminante esistente con armatura stradale Kiuzzini Archibold HP ST1 44 Led, profilo di funzionamento P3		S01	Fornitura e posa di un nuovo sostegno conico in acciaio zincato Hbot 4,5m (Hft 4m)
	A05-P3	Sostituzione apparecchio illuminante esistente con armatura stradale Kiuzzini Archibold HP ST1 2 44 Led, profilo di funzionamento P3		S03	Fornitura e posa di un nuovo sostegno conico in acciaio zincato Hbot 6m (Hft 5,5m)
	A06-P2	Sostituzione apparecchio illuminante esistente con armatura stradale Kiuzzini Prize ST1 76 Led, profilo di funzionamento P2		S05	Fornitura e posa di un nuovo sostegno conico in acciaio zincato Hbot 9,8m (Hft 7m)
	A11	Sostituzione apparecchio illuminante esistente con proiettore Kiuzzini Archibold HP ottica A60 72 Led		S20	Fornitura e posa di un nuovo staffa per fissaggio a palo e/o parete
	A30 SBP	Sostituzione apparecchio illuminante esistente con armatura d'arredo urbano SBP Spillo ottica rotosimmetrica, 28 Led		S23	Fornitura e posa di un nuovo braccio in acciaio zincato con bicchiere (Dimensioni 2m x 2m)

Chiave di lettura Etichetta Quadri Elettrici

Identificazione Quadro Elettrico — QXXX — Tipologia Intervento (Tabella 2)

Tipologia Intervento

TABELLA 2			
QXXX	Installazione nuovo quadro elettrico provvisto di contrattino per il telecontrollo punto punto dei centri luminosi		

COMUNE DI BOLOGNA (BO)

ORDINATIVO PRINCIPALE DI FORNITURA n° 60000642.0 DURATA 9 ANNI DEL SERVIZIO LUCE E DEL SERVIZIO DI GESTIONE DEGLI IMPIANTI SEMAFORICI E DI SEGNALETICA LUMINOSA, MEDIANTE ADESIONE ALLA CONVENZIONE CONSIP

PE	**PROGETTO ESECUTIVO DEGLI INTERVENTI**
A	ELABORATI GRAFICI DI PROGETTO
	Disposizione planimetrica interventi proposti a canone ed extra canone

TITolo: **PASSAGGIO SERIE DERIVAZIONE CABINE n. 30, 53, 79 e 49 (circuiti 3-6) ZONA SAVENA QUADRO 1140 LINEE 1-2**	Tavola: **02 di 16**	
	Formato: **A0+**	Scala: **1:500**

Stato/cod.: **PROGETTO ESECUTIVO**	Cod. elab.: **PE 0000032563_0** **PE 0000032564_0** **PE 0000032565_0** **EG 0000032563_0** **EG 0000032564_0** **EG 0000032565_0**

Progettista responsabile:

ing. Luca Moscatello

INDUSTRIALI E PERITI — PROV. INC. CALTANISETTA — LUCA MOSCATELLO — 647 — SEZIONE A/B — DOTT. INGEGNERIA IND.LE — EX PERIZIA

Unità Responsabile: INGEGNERIA OPERATION

0 Prima Emissione	**G. Becattini**	**R. Piddiu**	**L. Moscatello**	**31/10/2016**
Revisione	Incaricato	Verifica	Approvazione	Data

ENEL SOLE SRL