RIQUADRO 2

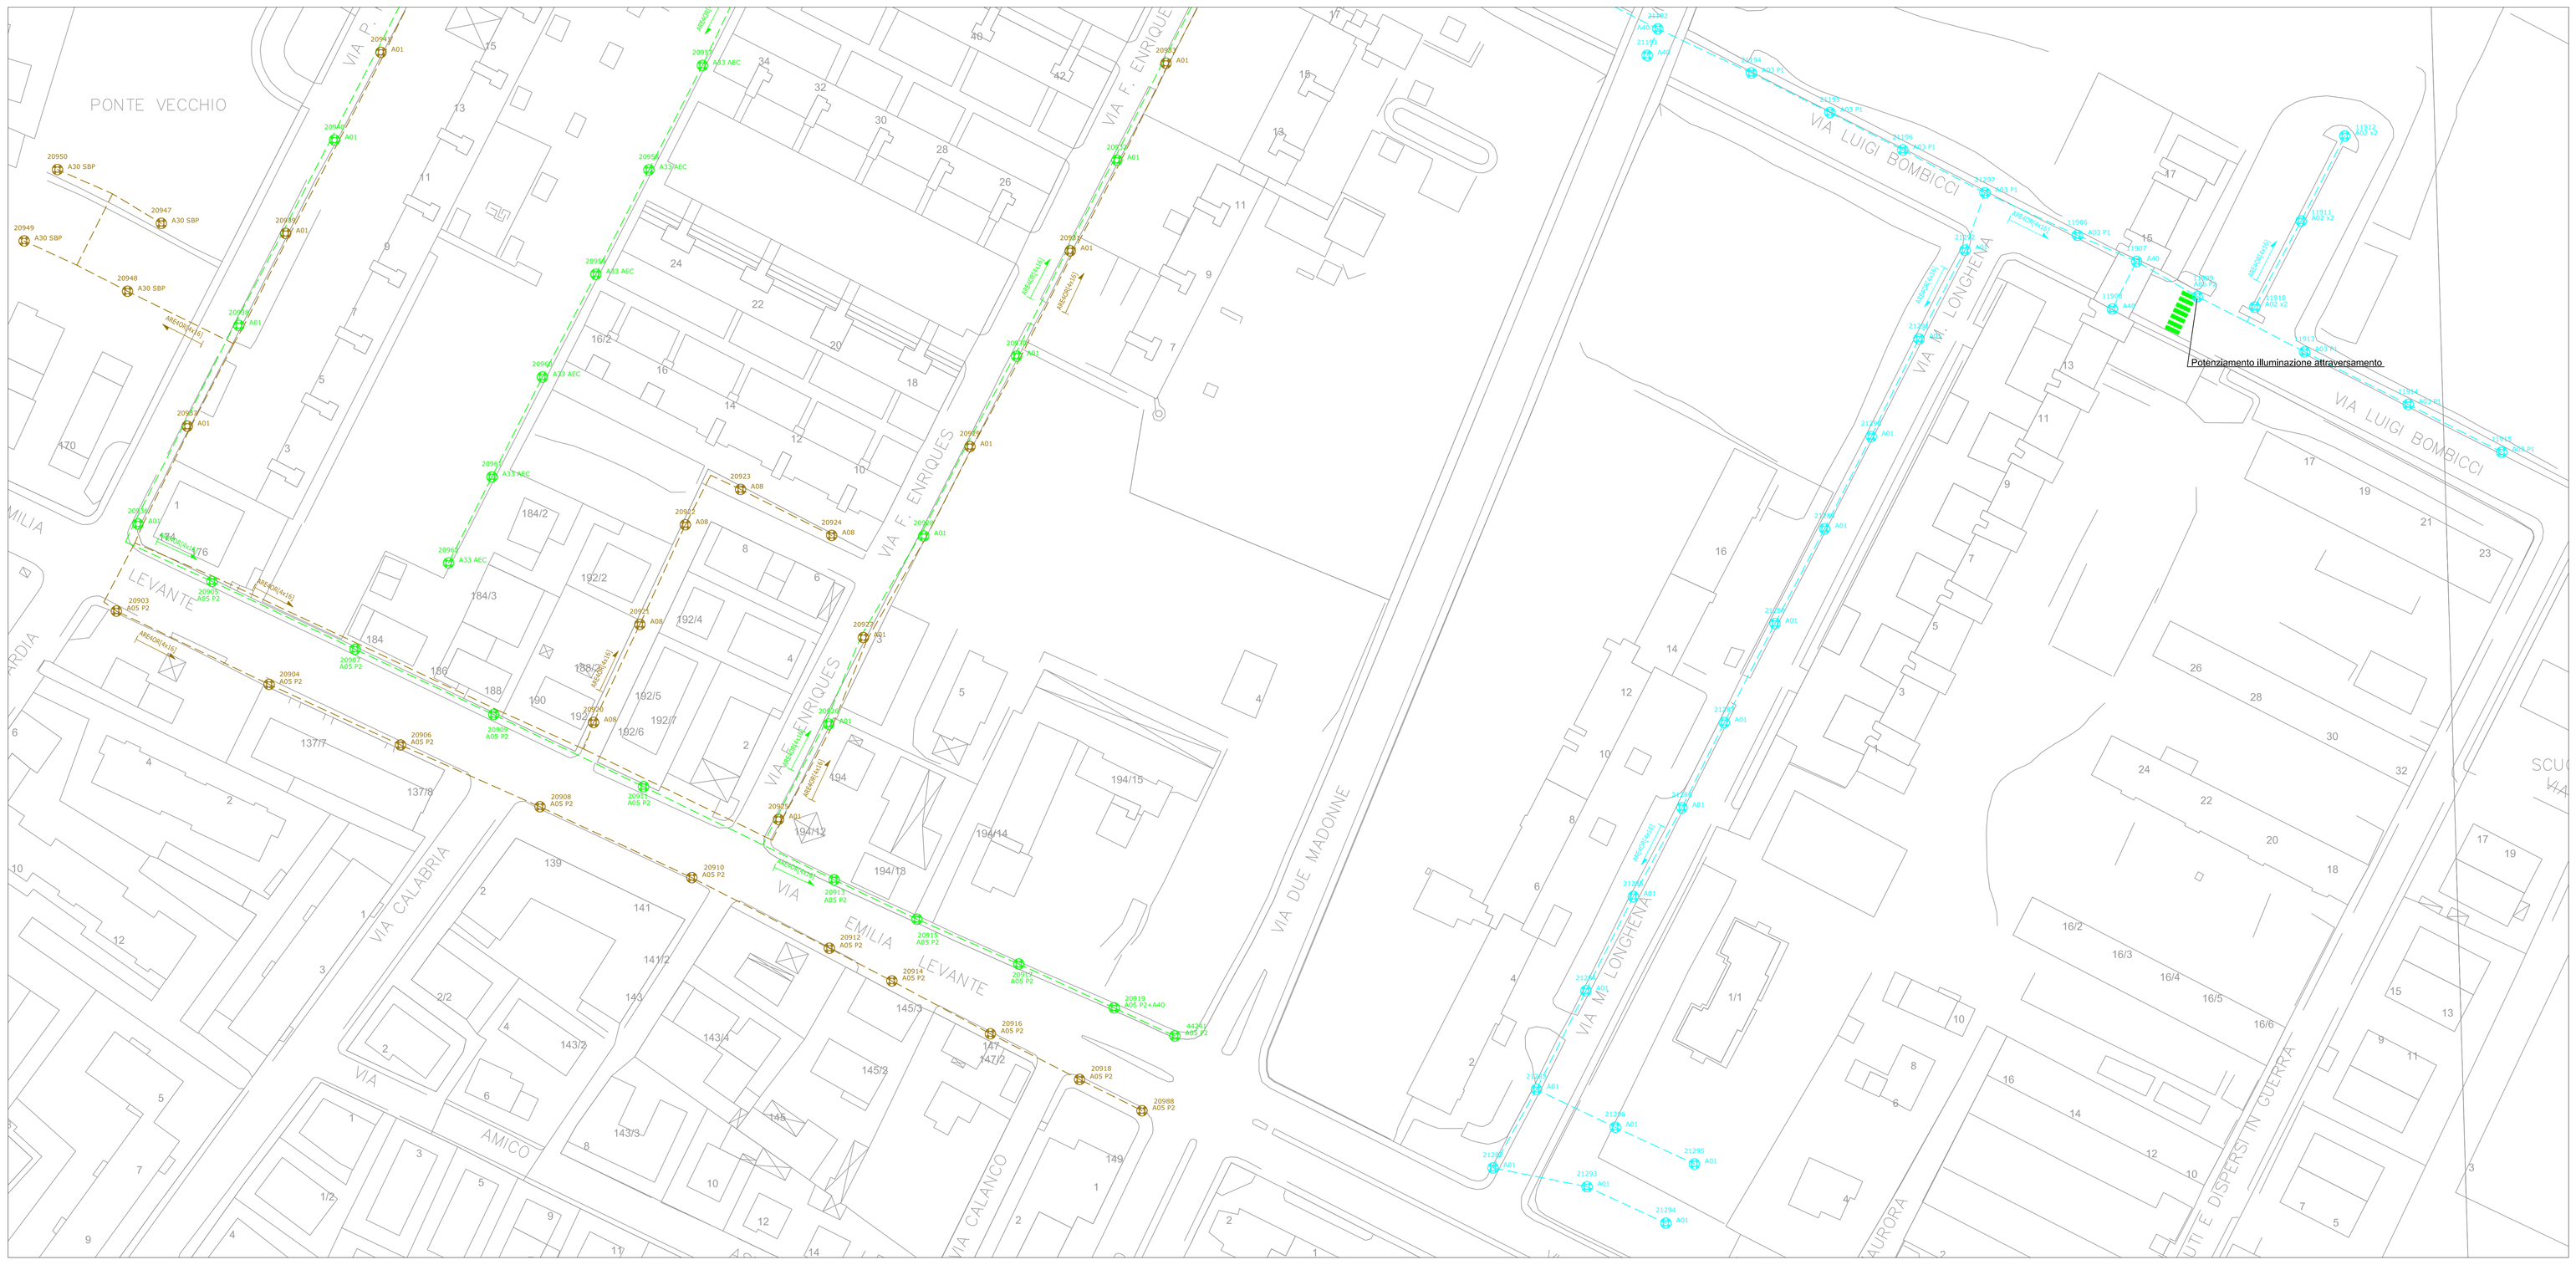

DETTAGLIO RIQUADRI

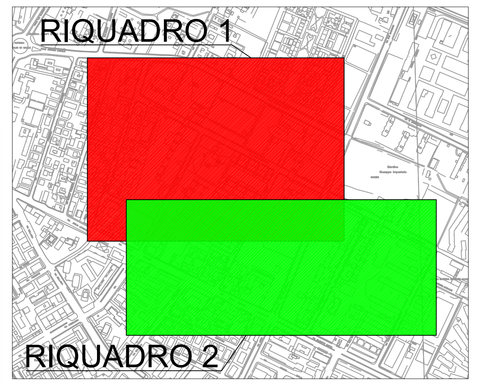

Legenda

SIMBOLI	DESCRIZIONE	SIMBOLI	DESCRIZIONE
QGBT	Quadro Elettrico di alimentazione, protezione, e comando (vedi tabella 2)		Centro luminoso esistente
QGBT	Quadro Elettrico di alimentazione, protezione, e comando e gruppo di misura (vedi tabella 2)		
	Pozzetto		
	Centro luminoso per cui sono previsti interventi sul corpo illuminante e sul sostegno (vedi tabella 1)		
	Centro luminoso per cui sono previsti interventi sul corpo illuminante (vedi tabella 1)		
	Sostituzione di cavo all'interno di cunicolo interrato esistente ARE4OR		
	Sostituzione di cavo aereo tipo ARE4EAR su supporto esistente		
	Rimozione linea esistente		

Chiave di lettura Etichetta Punti Luce

Numerazione Punto Luce — A01 — Tipologia Intervento (Tabella 1) — 1 - Apparecchio, 1 - Sostegno

Tipologia Intervento

TABELLA 1					
	A01	Sostituzione apparecchio illuminante esistente con armatura stradale Fresp architravie Smart Med, 28 Led	A01+SBP	Sostituzione apparecchio illuminante esistente con armatura per montaggio su fune SBP Thesis B Led (Potenza 53W)
	A02	Sostituzione apparecchio illuminante esistente con armatura stradale Fresp architravie Smart Sup, 44 Led	A30 SBP	Sostituzione apparecchio illuminante esistente con armatura d'arredo urbano SBP Spillo ottica rotosimmetrica, 28 Led
	A02+PE	Sostituzione apparecchio illuminante esistente con armatura stradale Iguzzini architrave HP 071 56 Led, profilo di funzionamento PE	A33 AEC	Sostituzione apparecchio illuminante esistente con armatura d'arredo urbano AEC Italo3 Urban TP, ottica asimmetrica, 2 moduli
	A05-PE	Sostituzione apparecchio illuminante esistente con armatura stradale Iguzzini architrave HP 071 2 48 Led, profilo di funzionamento PE	A40	Sostituzione apparecchio illuminante esistente con proiettore Fresp Levante Med, 16 Led
	A06-PE	Sostituzione apparecchio illuminante esistente con armatura stradale Iguzzini Nova 173 SL Led, profilo di funzionamento PE	S03	Fornitura e posa di un nuovo sostegno conico in acciaio zincato Hmt 6m infit 1,5m)
	A08	Sostituzione apparecchio illuminante esistente con armatura stradale Fresp Architravie Smart Mf, 16 Led		
	A11	Sostituzione apparecchio illuminante esistente con proiettore Iguzzini Architrave HP vetro 480 72 Led		

Chiave di lettura Etichetta Quadri Elettrici

Identificativo Quadro Elettrico — QXXXX — Tipologia Intervento (Tabella 2)

TABELLA 2					
	QXXXX	Installazione nuovo quadro elettrico previsto di controllore per il telecontrollo punto punto dei centri luminosi			

COMUNE DI BOLOGNA (BO)

ORDINATIVO PRINCIPALE DI FORNITURA n° 60000642,0 DURATA 9 ANNI DEL SERVIZIO LUCE E DEL SERVIZIO DI GESTIONE DEGLI IMPIANTI SEMAFORICI E DI SEGNALETICA LUMINOSA, MEDIANTE ADESIONE ALLA CONVENZIONE CONSIP

PE	**PROGETTO ESECUTIVO DEGLI INTERVENTI**
A	ELABORATI GRAFICI DI PROGETTO
	Disposizione planimetrica Interventi proposti a canone ed extra canone

Titolo: **PASSAGGIO SERIE DERIVAZIONE CABINE n. 30, 53, 79 e 49 (circuiti 3-6) ZONA SAVENA QUADRO 1141 LINEE 1-2-3-4 SUD**

Tavola: **06 di 16**

Formato: **A0+** — Scala: **1:500**

Stato/cod.: **PROGETTO ESECUTIVO**

PE 0000032563_0
PE 0000032564_0
PE 0000032565_0

Cod. elab.:
EG 0000032563_0
EG 0000032564_0
EG 0000032565_0

Progettista responsabile:
Ing. Luca Moscatello

INGEGNERI / PERITI — PER IND. / AUTOCAD — LUCA MOSCATELLO — 647 — SEZIONE A/B — INGEGNERIA INDUSTRIALE — DI FERRARA

Unità Responsabile: INGEGNERIA OPERATION

0				31/10/2016
Prima Emissione	G. Becattini	R. Piddiu	L. Moscatello	
Revisione	Incaricato	Verifica	Approvazione	Data

ENEL SOLE SRL