



COMUNE DI BOLOGNA
Settore Edilizia e Patrimonio

oggetto intervento:

MUSEO CIVICO ARCHEOLOGICO DI BOLOGNA
Via dell'Archiginnasio n.2

dati catastali:Inv. Patr.:

Cod. Intervento:5183Tipologia Opere:EdiliziaElaborato:

descrizione intervento:

Manutenzione straordinaria museo archeologico
Consolidamento delle strutture del coperto

firme soggetti responsabili:

RESPONSABILE DI PROCEDIMENTO:
Arch. Manuela Faustini

PROGETTAZIONE GENERALE E COORDINAMENTO
PROGETTAZIONI SPECIALISTICHE

Finanziaria Bologna Metropolitana s.p.a.
Ing. Marco Santarelli (parte edile)
Ing. Luciano Begani, p.i. Alessandro Landuzzi (impianti)

PROGETTAZIONE STRUTTURALE:

Ing. Gilberto Dallavalle
Collaboratori:
Ing. Friedrich Drollmann - Ing. Giada Gasperini

PROGETTAZIONE ARCHITETTONICA-ARTISTICA:

Arch. Maria Grazia Campisi

COORDINAMENTO DELLA SICUREZZA IN FASE DI
PROGETTAZIONE



Finanziaria Bologna Metropolitana s.p.a.
Ing. Vincenzo Lucci

titolo elaborato:


PROGETTAZIONE ESECUTIVA
Planimetria generale ed Inquadramento

Directory di destinazione:

revisione elaborato

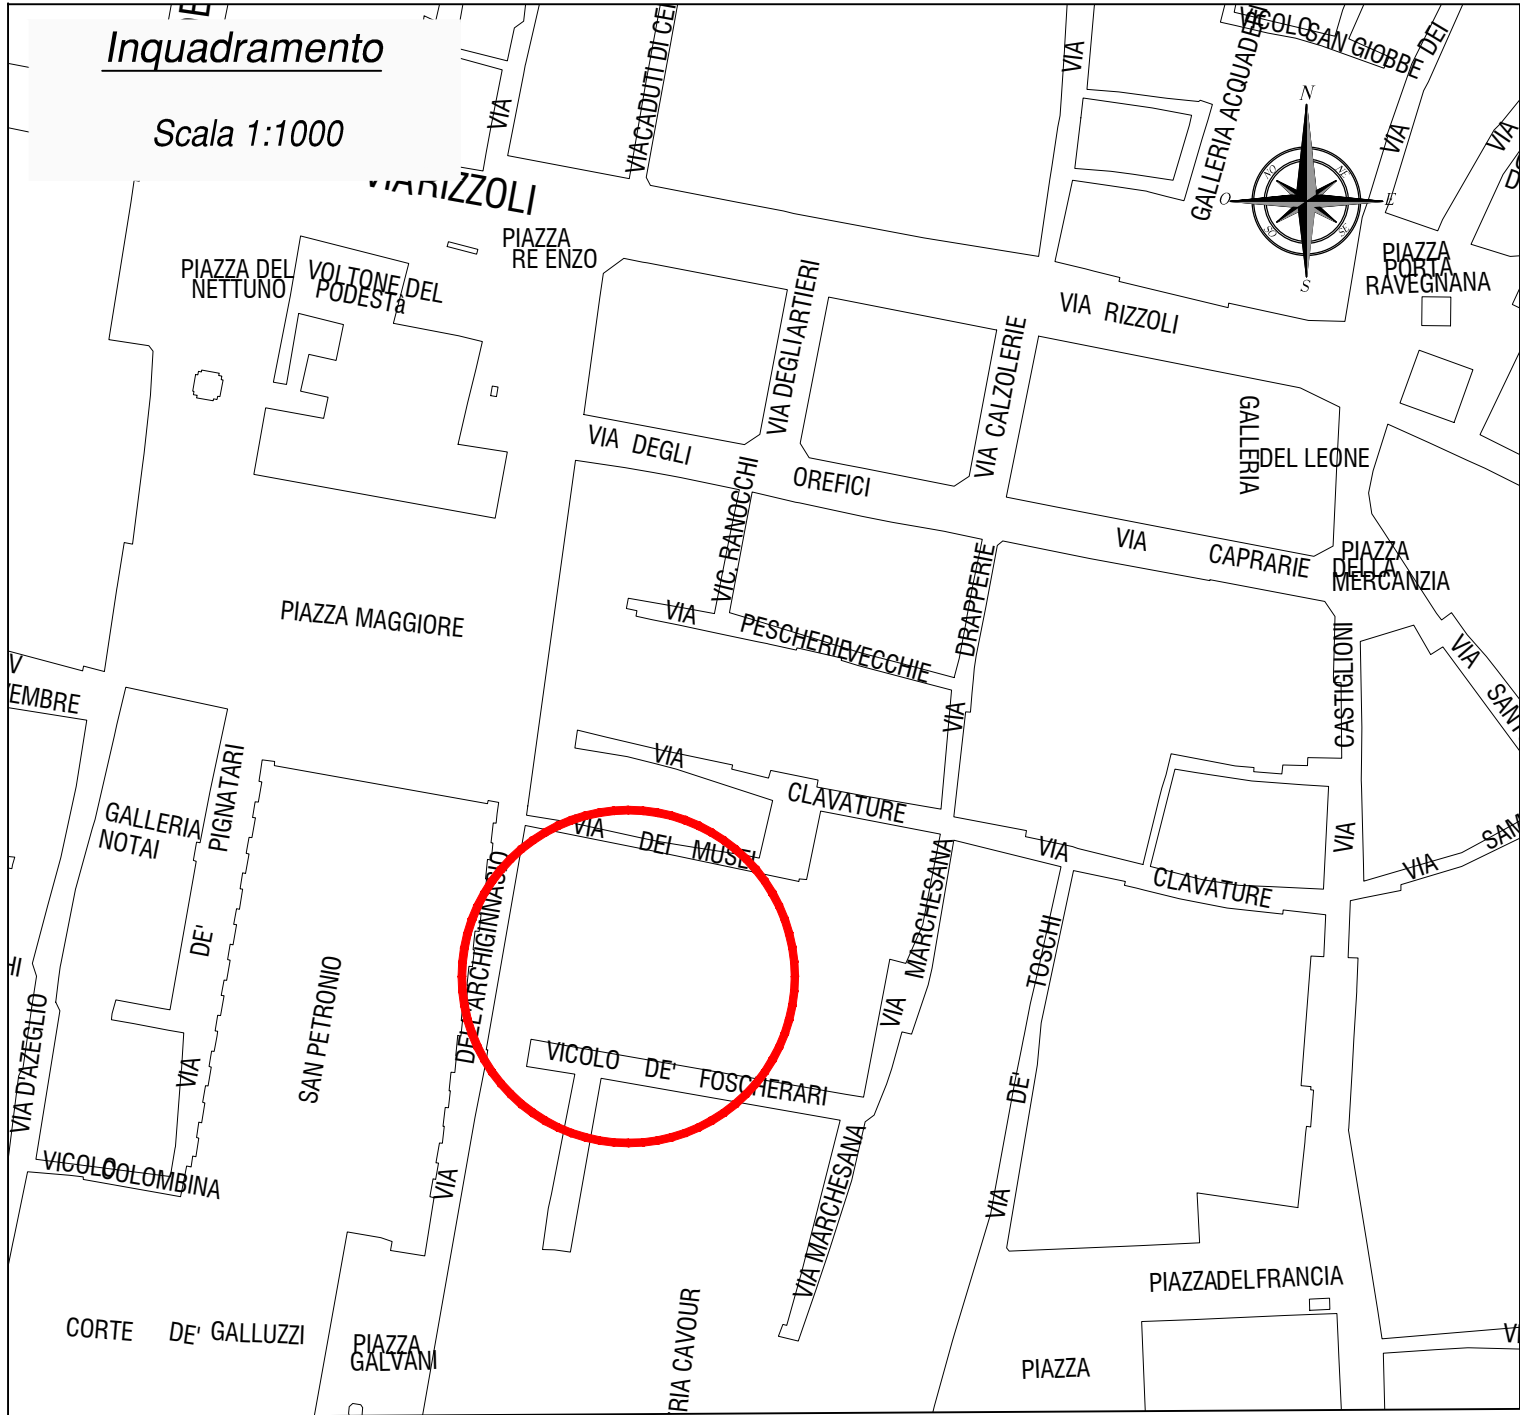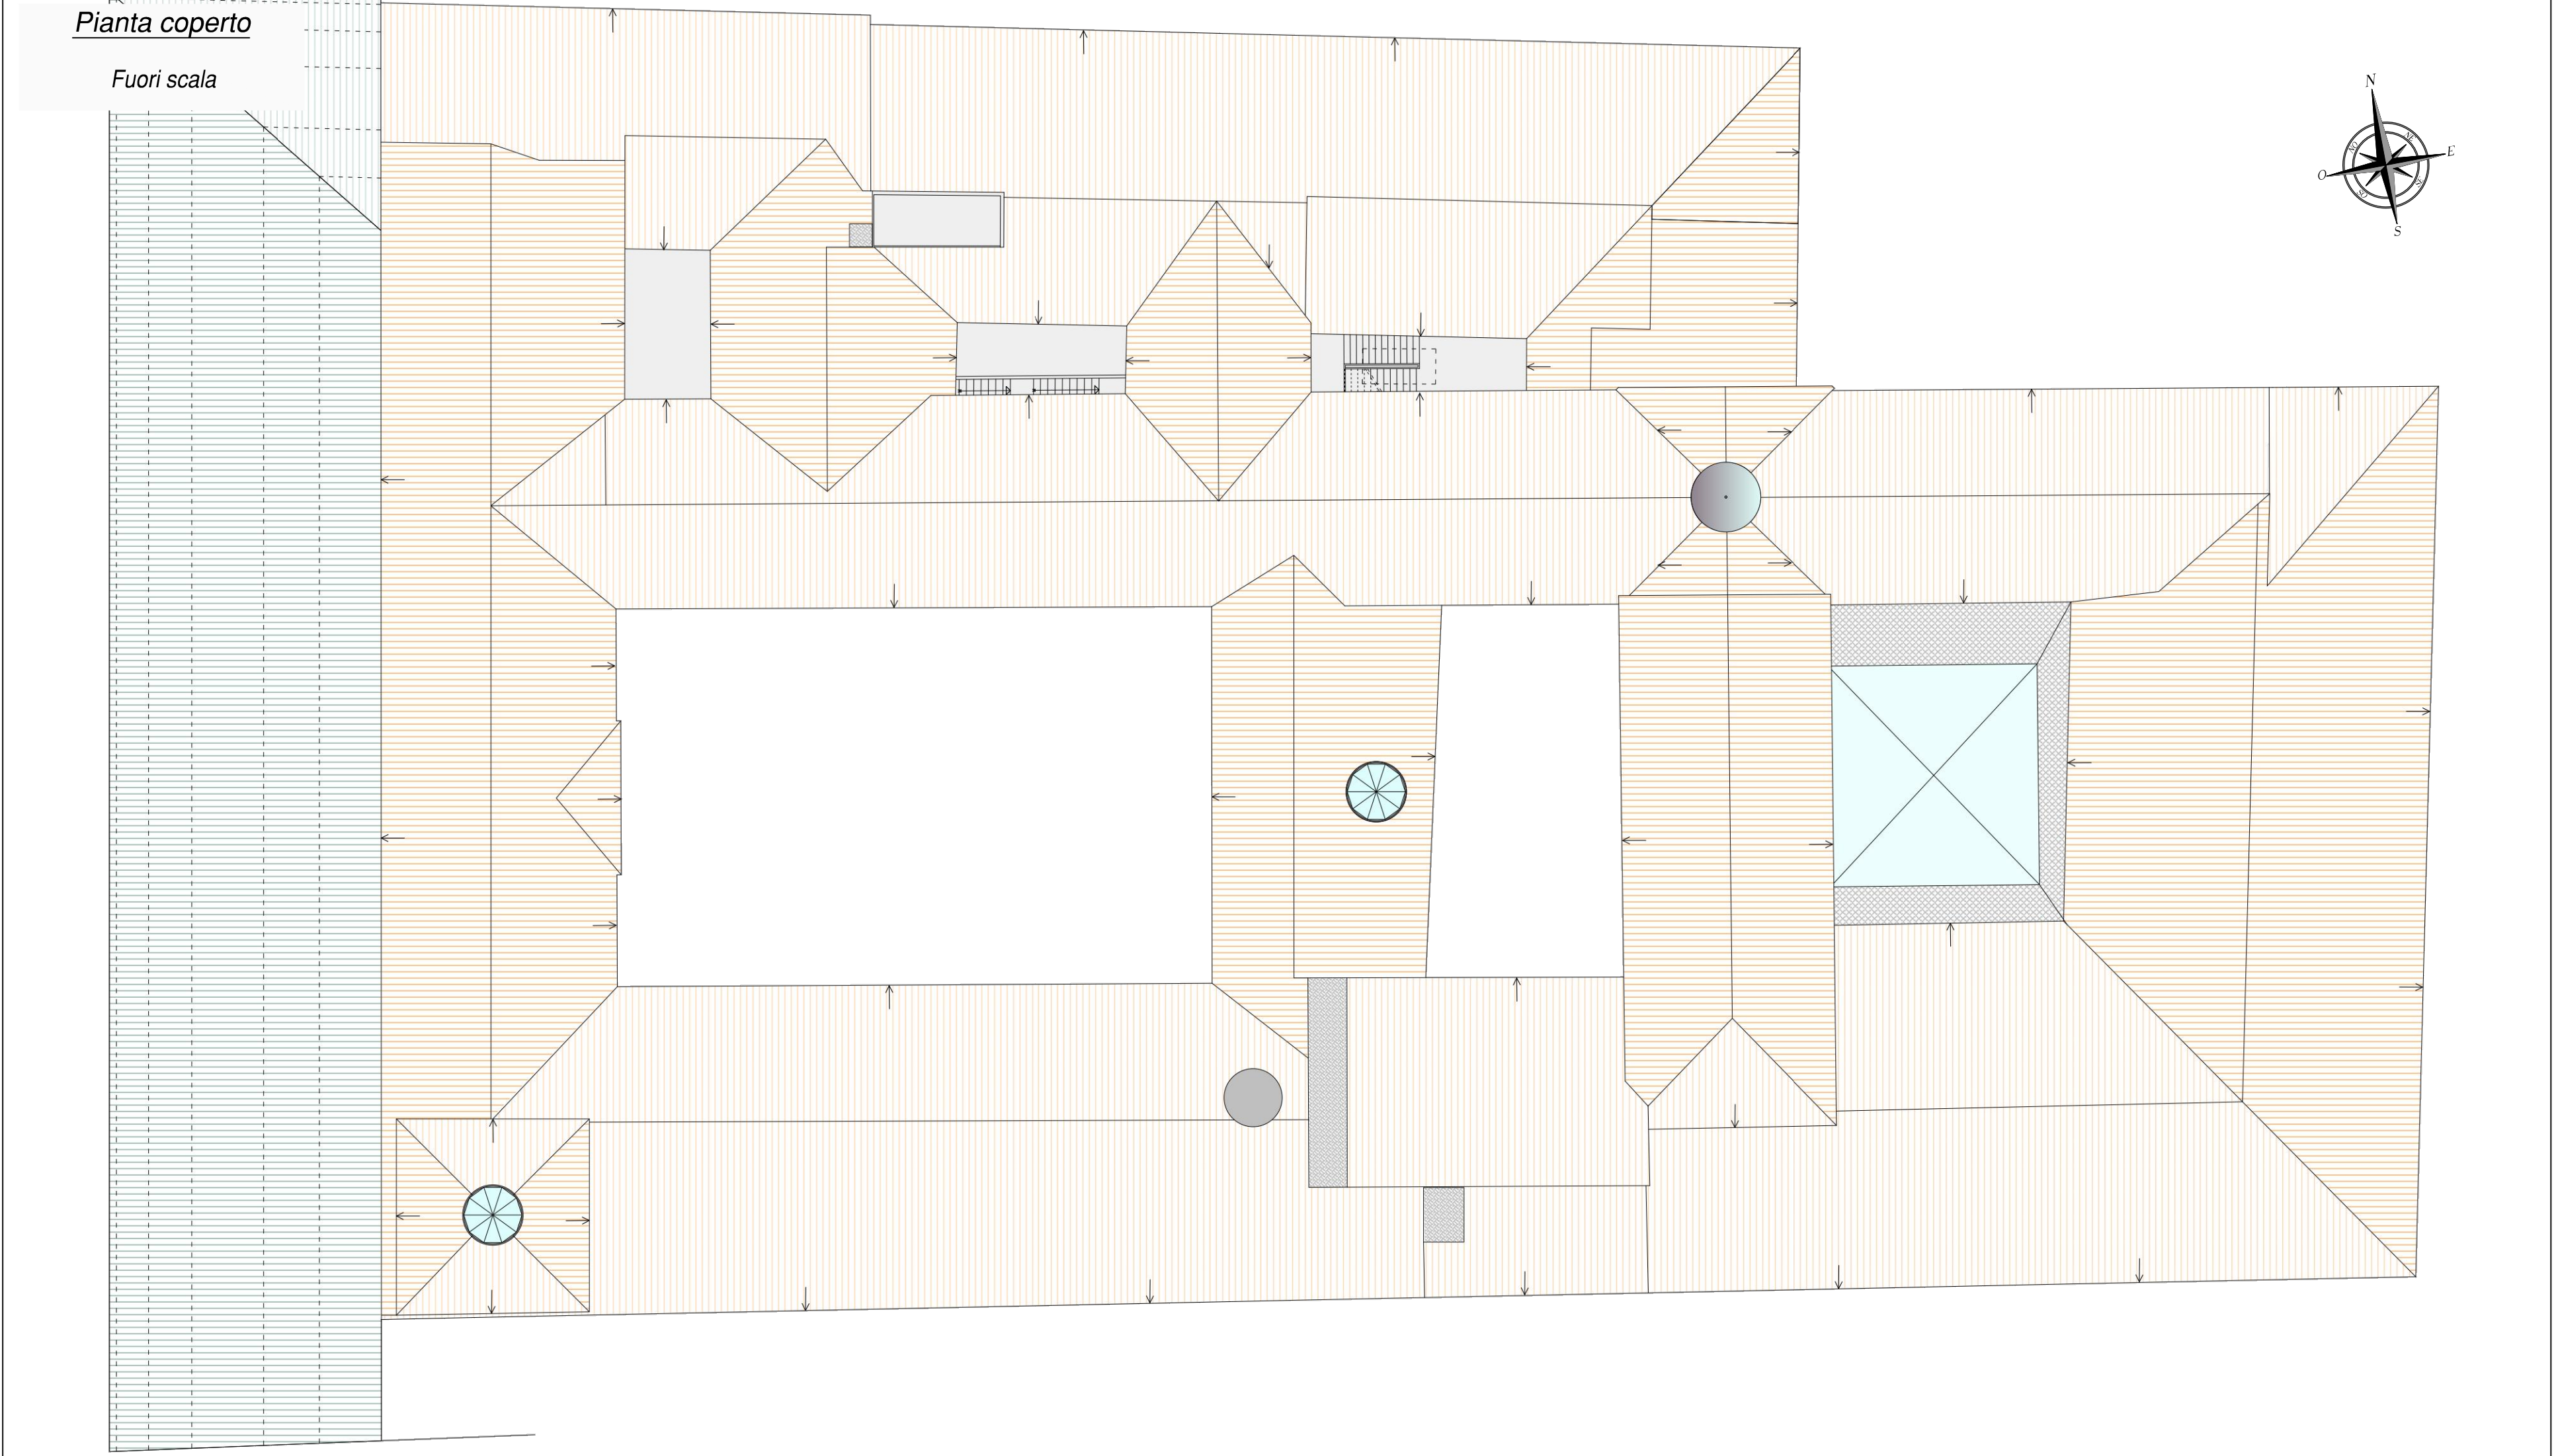


Vista Aerea - vista Nord

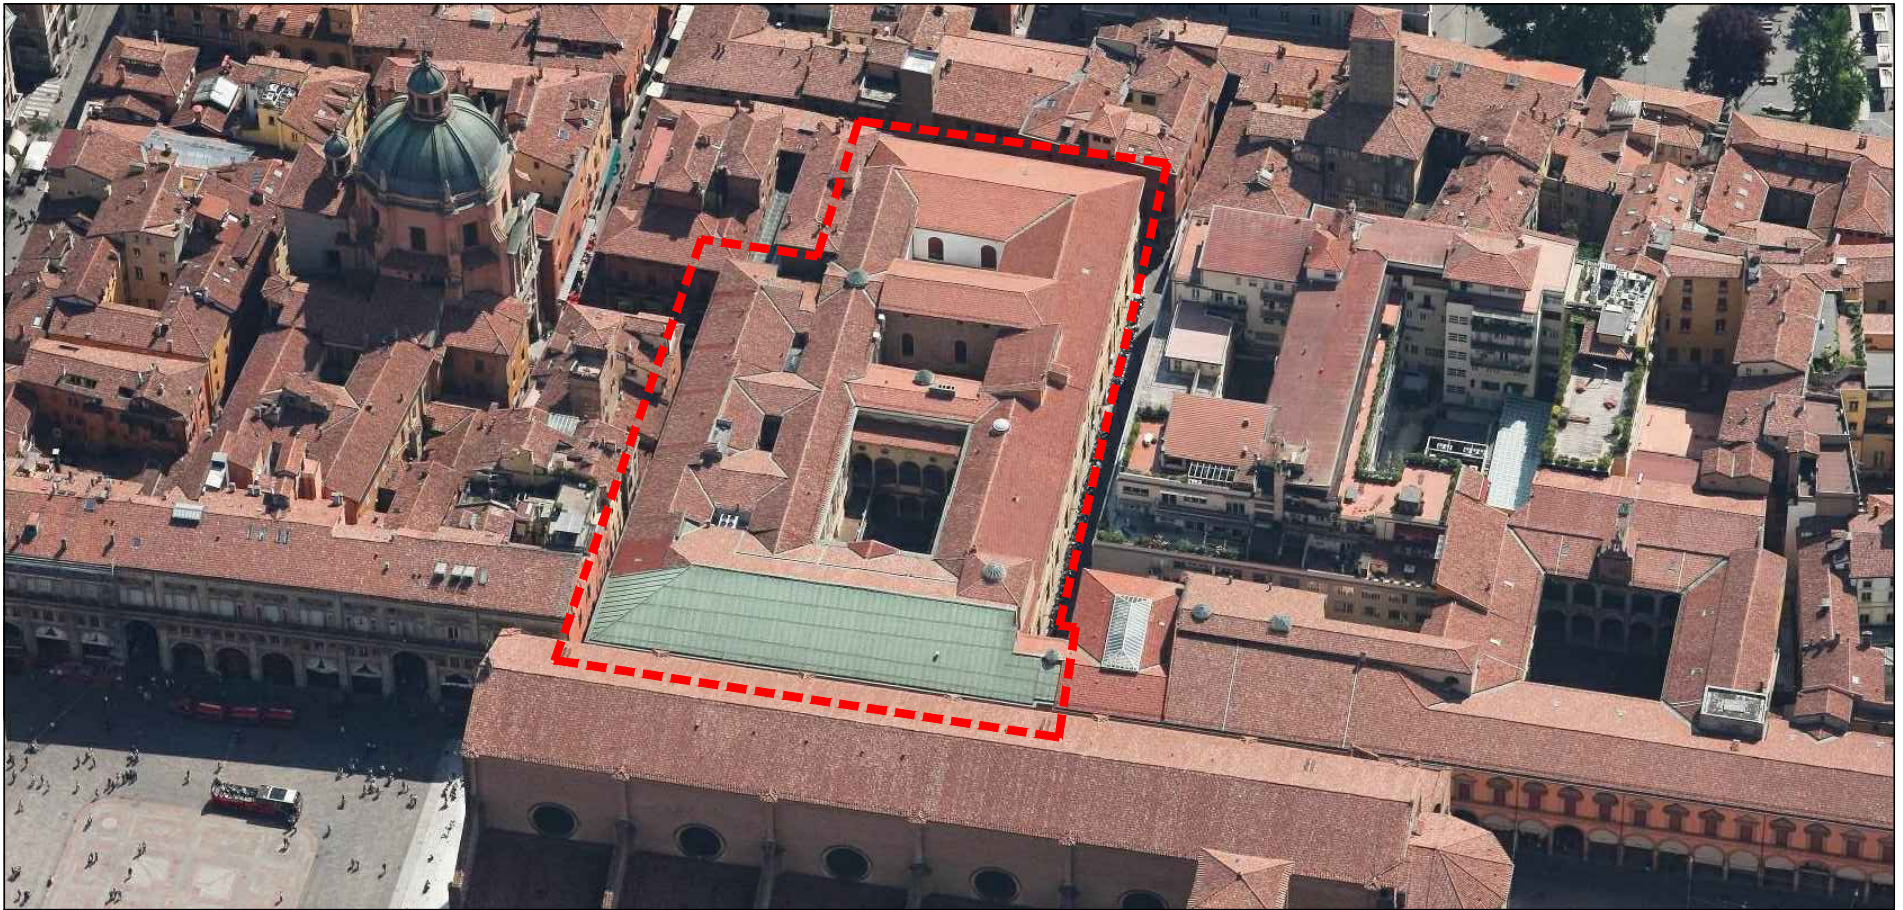

Vista Aerea - vista Est



Vista Aerea - vista Sud

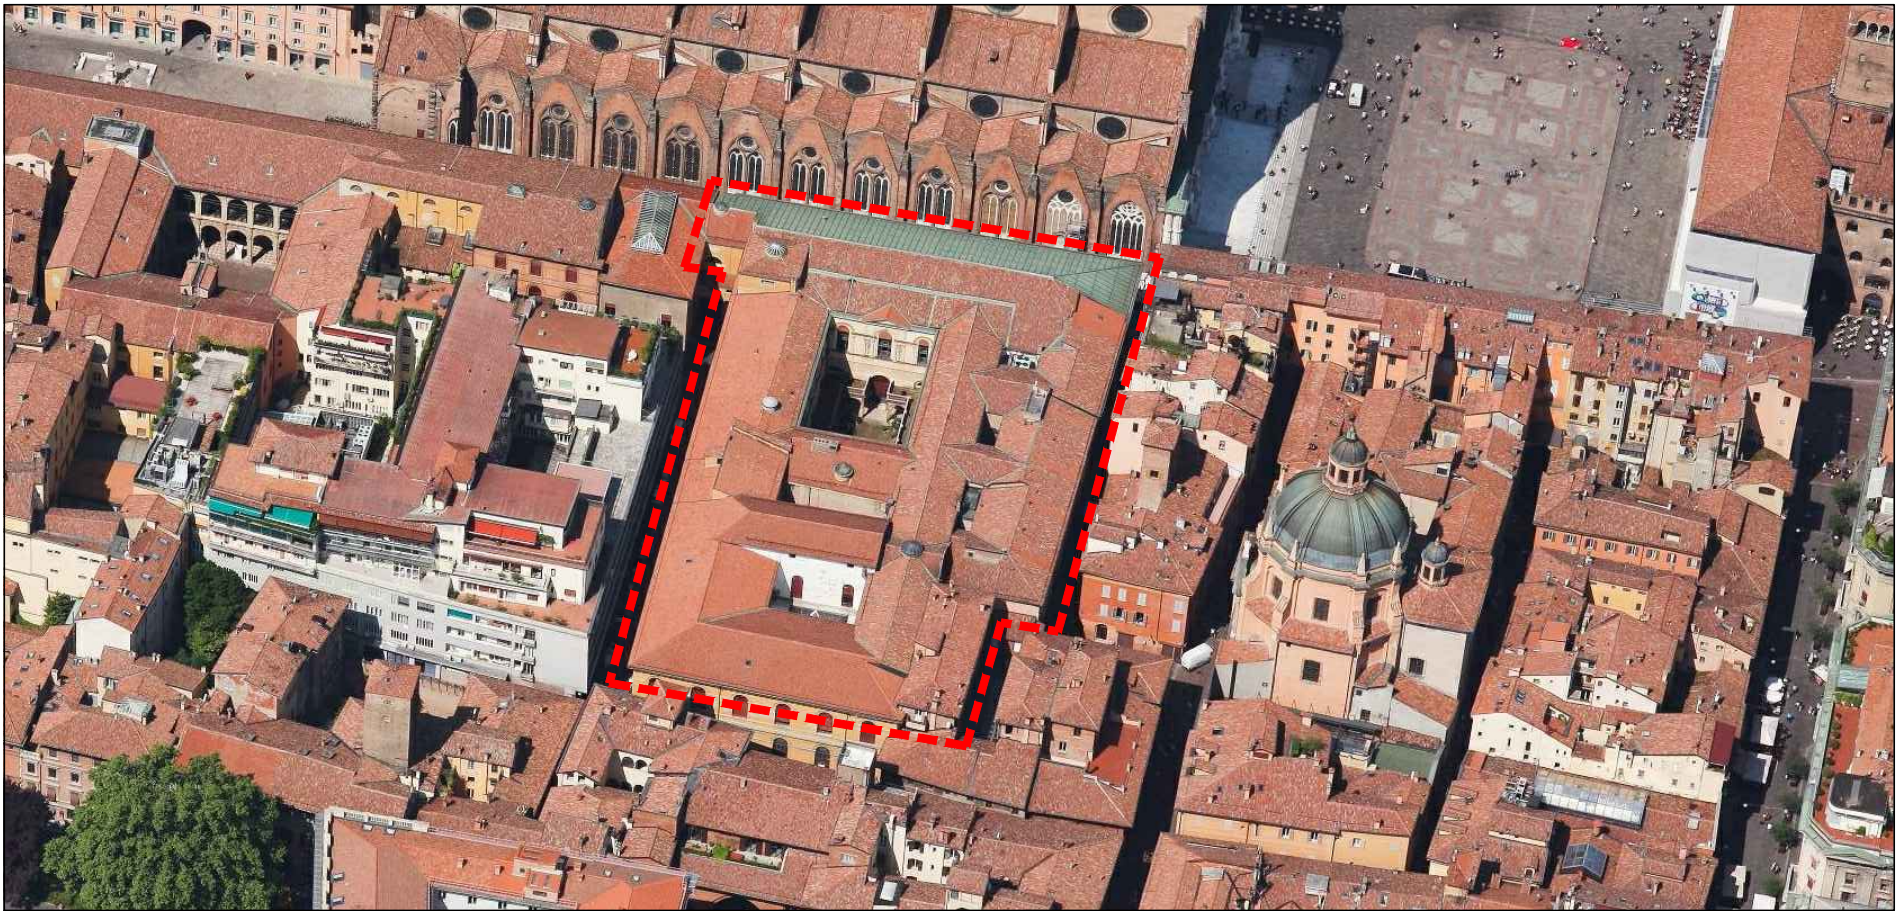

Vista Aerea - vista Ovest