COMUNE DI BOLOGNA
Settore Edilizia e Patrimonio

oggetto intervento:

MUSEO CIVICO ARCHEOLOGICO DI BOLOGNA
Via dell'Archiginnasio n.2

dati catastali: Inv. Patr.:

Cod. Intervento:	Tipologia Opere:	Elaborato:
5183	Edilizia	

descrizione intervento:

Manutenzione straordinaria museo archeologico
Consolidamento delle strutture del coperto

firme soggetti responsabili:

RESPONSABILE DI PROCEDIMENTO:
Arch. Manuela Faustini

PROGETTAZIONE GENERALE E COORDINAMENTO
PROGETTAZIONI SPECIALISTICHE
Finanziaria Bologna Metropolitana s.p.a..
Ing. Marco Santarelli (parte edile)
Ing. Luciano Begiarli, p.i. Alessandro Landuzzi (impianti)
PROGETTAZIONE ARCHITETTONICA-ARTISTICA:
Arch. Maria Grazia Campisi

PROGETTAZIONE STRUTTURALE:
Ing. Gilberto Dallavalle
Collaboratori:
Ing. Friedrich Drollmann - Ing. Giada Gasperini

COORDINAMENTO DELLA SICUREZZA IN FASE DI PROGETTAZIONE
Finanziaria Bologna Metropolitana s.p.a.
Ing. Vincenzo Lucci

titolo elaborato:

PROGETTAZIONE ESECUTIVA
Piano sottotetto - distribuzione impianto elettrico

n° tavola	Codice Elaborato	Ufficio competente	Codice Edificio/Strada	Tip.Prog.	Tip.Doc.	ID Doc.		Progr.	Rev.	Scala
IE.01				E	ELG	-	-	-	-	1:200 1:50

Directory di destinazione:

revisione elaborato

N. Rev.	Data Rev.	Descrizione Revisione	Visto	Firma	Redazione grafica
0	set 2016	Emissione			

Piano sottotetto

Scala 1:100

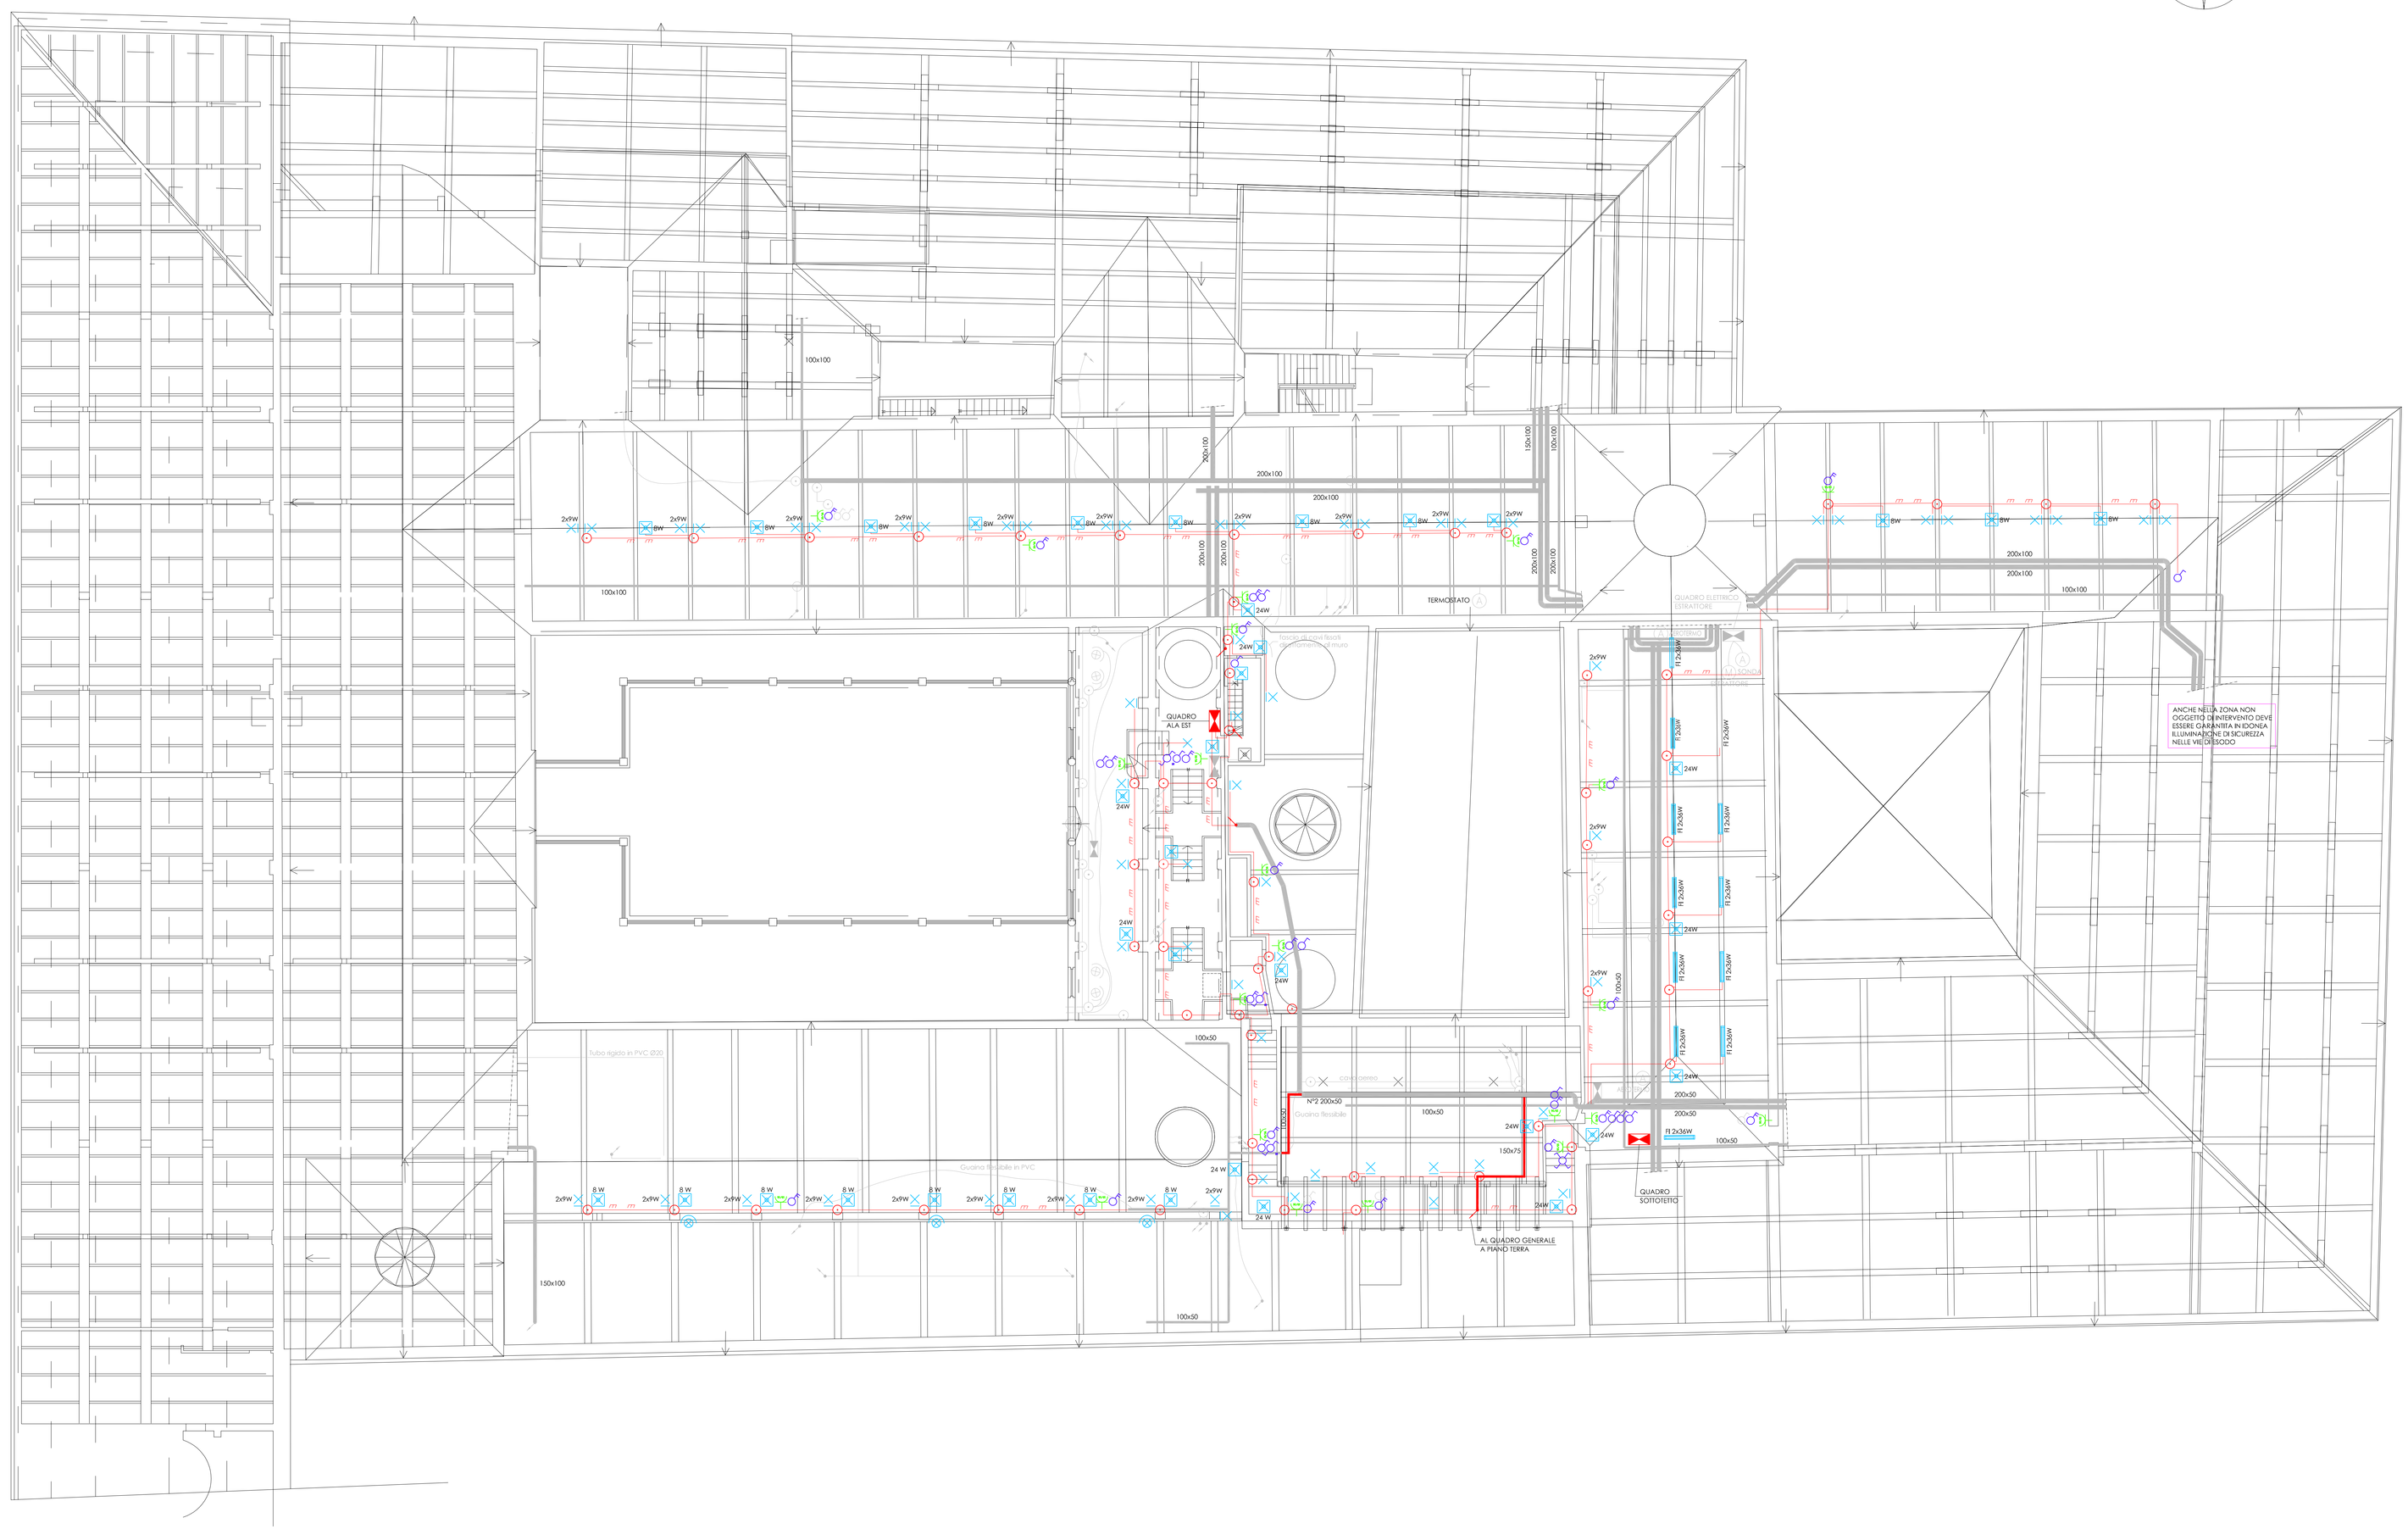

LEGENDA

- INTERRUTTORE UNIPOLARE
- INTERRUTTORE BIPOLARE
- DEVIATORE
- INVERTITORE
- QUADRO ELETTRICO
- CASSETTA DI CONNESSIONE
- CONDUTTURA DISCENDENTE
- CONDUTTURA ASCENDENTE
- CONDUTTURA A VISTA COSTITUITA DA TUBI RIGIDI IN PVC NON PROPAGANTI LA FIAMMA SECONDO LE PRESCRIZIONI DELLA NORMA CEI EN 61386-1
- PUNTO PRESA DA 10/16 A UNEL
- LAMPADA EMERGENZA AUTONOMA
- LAMPADA FLUORESCENTE 2x36 W
- PROIETTORE IP40
- PUNTO LUCE A SOFFITTO
- PUNTO LUCE A PARETE
- CANALE PORTACAVI METALLICO ESISTENTE
- CANALE PORTACAVI METALLICO COMPLETO DI COPERCHIO E SETTO SEPARATORE (IP40)

IN GRIGIO SONO INDICATE LE APPARECCHIATURE ESISTENTI CHE VERRANNO SMONTATE E RIPRISTINATE NEL CASO INTERFERISCANO CON I LAVORI DI RIQUALIFICAZIONE SULLE STRUTTURE LIGNEE/EDILI