



COMUNE DI BOLOGNA
Dipartimento Cura e Qualità del Territorio
Settore Edilizia e Patrimonio -U.I. Edilizia

oggetto intervento:
**Palazzo Comunale di Bologna.
Piazza Maggiore n°6**

Codice Intervento: 5096 Tipologia Opere: OG2 Progetto: ESECUTIVO

descrizione intervento:
Interventi di ripristino di parte delle coperture e di consolidamento e restauro di taluni dei paramenti murari e degli elementi di rivestimento e decorativi litici


firme soggetti responsabili:
PROGETTISTA ARCHITETTONICO: arch. Arturo Todaro
PROGETTISTA STRUTTURALE: ing. Giovanni Manfredini
COMPUTO METRICO ESTIMATIVO: geom. Alberto Frascaroli
geom. Elena Sacchetti
IL RESPONSABILE DI PROCEDIMENTO: ing. Vincenzo Daprile

titolo elaborato:
**Inquadramento generale di progetto
Sezioni**


n° tavola	Codice Elaborato	Ufficio competente	Codice Edificio/Strada	Tip. Prop.	Tip. Doc.	ID Doc.	Progr.	Rev.	Scala
02									1:100-1:50

Directory di destinazione: smb://cobosrv5.int.comune.bologna.it/LavPubArchivio


N° Rev.	Data Rev.	Descrizione Revisione	Visto	Firma	Redazione grafica
	settembre 2016				Gabriella Campani

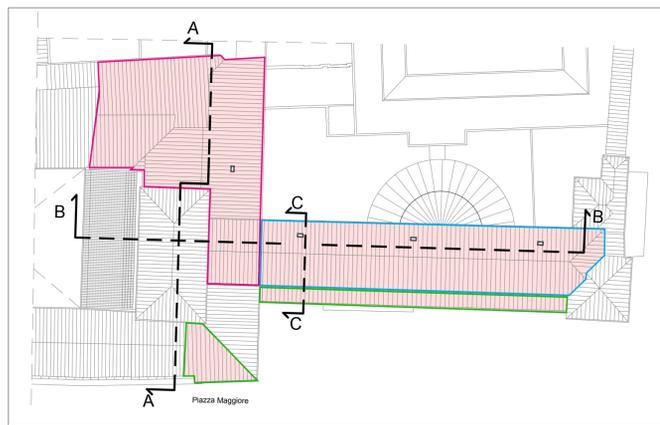

PIANTA DELLE COPERTURE fuori scala

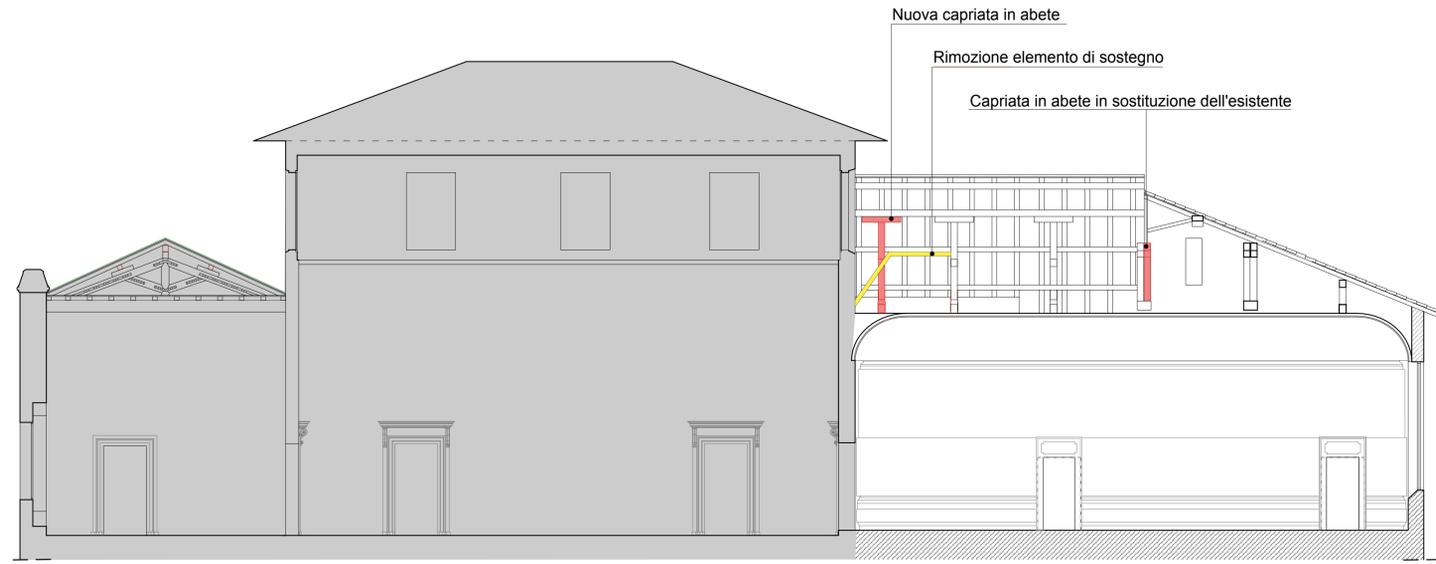


SEZIONE A - A SCALA 1:100

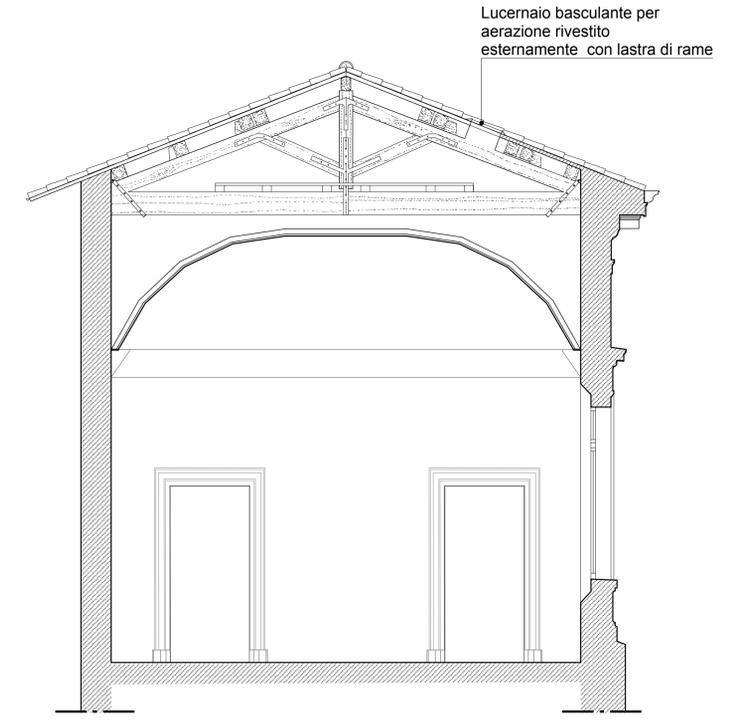

SEZIONE C - C SCALA 1:50

■ Locale non oggetto di intervento

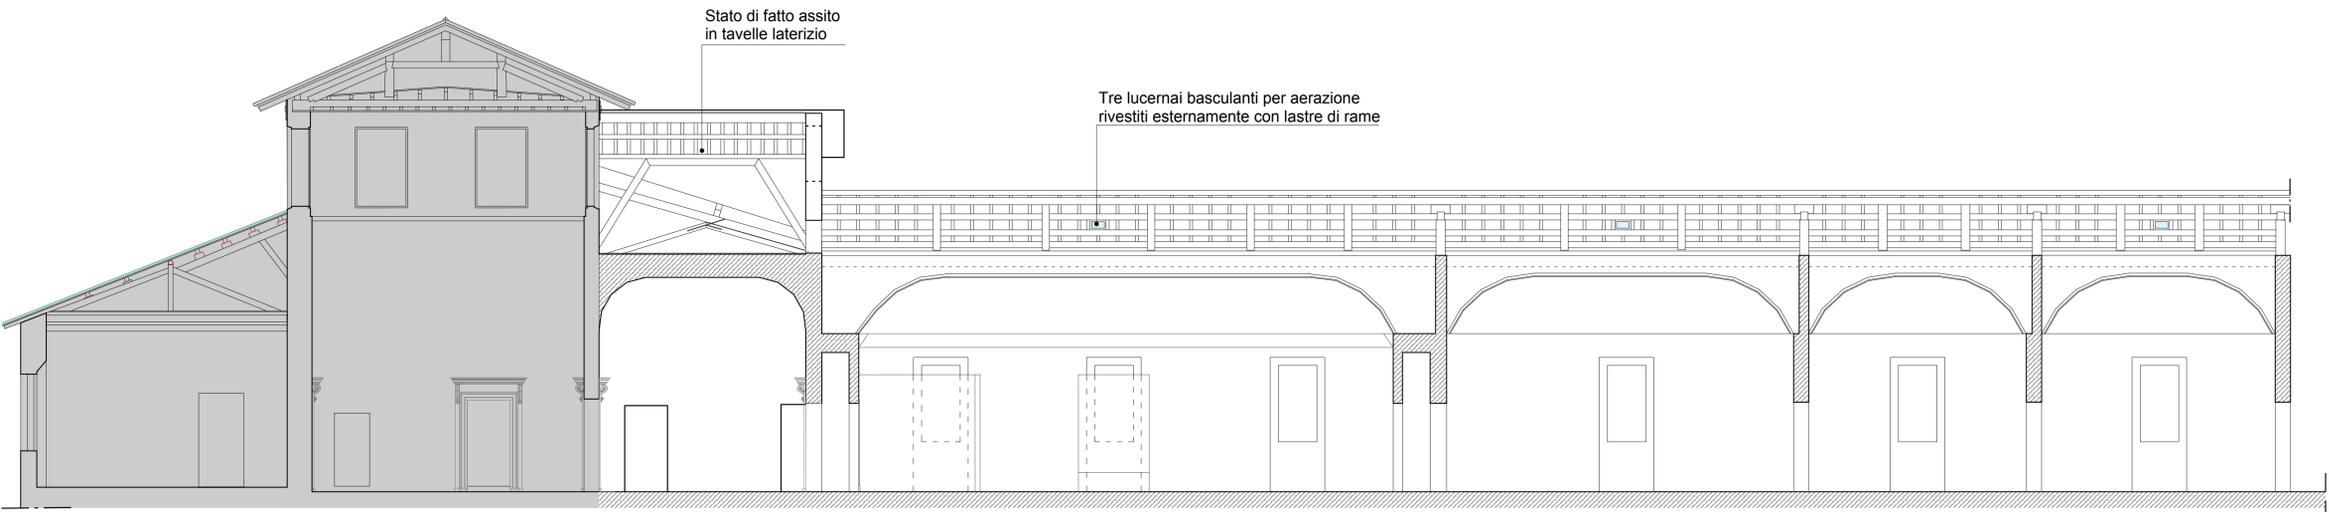

SEZIONE B - B SCALA 1:100