




Oggetto Intervento : POTENZIAMENTO, RIQUALIFICAZIONE, MANUTENZIONE SEGNALETICA STRADALE E ATTUAZIONE ORDINANZE IMPORTO EURO 800.000,00					
Codice intervento:	5079	Tipologia opere :	<i>Opere stradali</i>	Progetto:	<i>Esecutivo</i>
Descrizione Intervento: ADEGUAMENTO E MANUTENZIONE RETE VIARIA					

Responsabile del Procedimento : Geom. Fiorenzo Mazzetti					
Il Progettista Ing. Federico Paveggio (Progetto generale) P.I. Nadia Orsini (Progetto Impiantistica semaforica) P.I. Roberto Di Cecco (Progetto Pubblica Illuminazione)					
Gruppo di lavoro Ing. Andrea Chiodini Ing. Laura Salvi Ing. Andrea Mora Geom. Alessio Fabbri Geom. Simone Rossi P.I. Massimo Carunchio					
P.I. Alfonso Tovoli (computo pubblica illuminazione) P.I. Ivan Dall'Olio (computo semafori)					
N° Elaborato:	5.1	Oggetto:	Nuovo impianto semaforico n. 379 intersezione via San Donato - via Viadagola		
		Scala:	1:500		
0	24/08/2015				
N° Rev.	Data Rev.	Descrizione	Visto	Firma	Redazione grafica
File: \\int.comune.bologna.it\cobot\lavori\Dipartimento Cura e Qualità del Territorio\Mobilità Sostenibile e Infrastrutture\Mobilità_PET\SEGNALAZIONI\San Donato\via Viadagola\San Donato inc Viadagola_ESE.dwg					

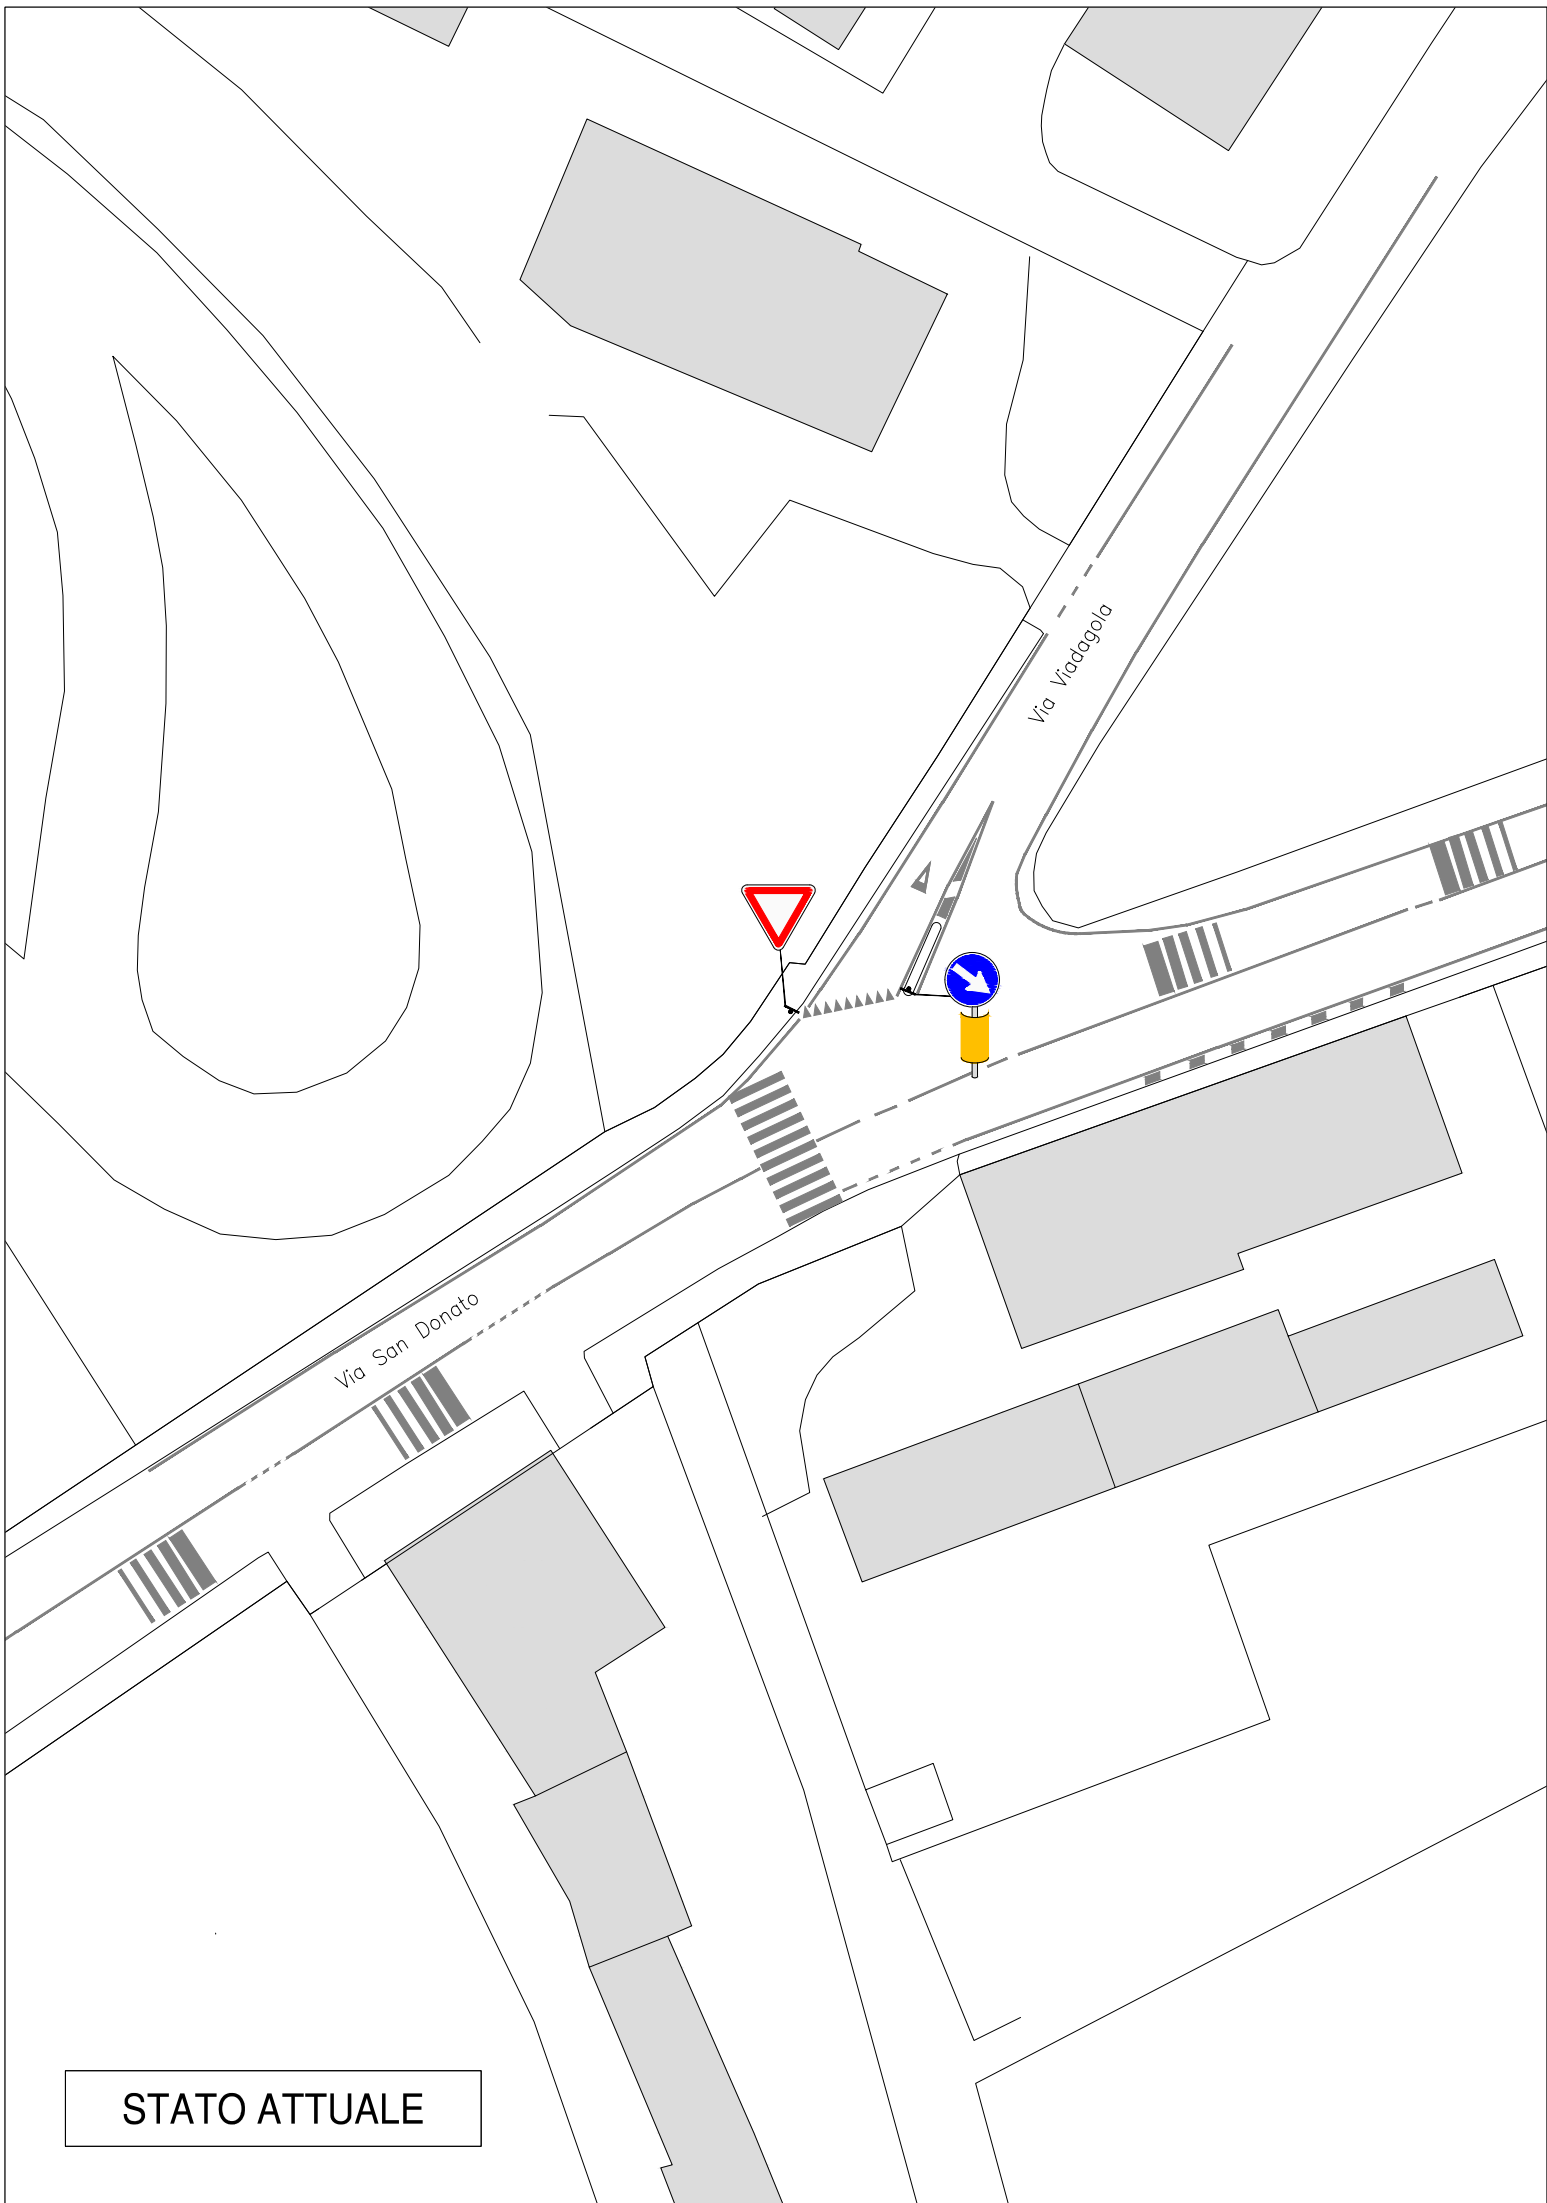

LEGENDA

- segnaletica orizzontale attuale
- segnaletica orizzontale di progetto
- ▽ segnaletica verticale attuale
- lanterna semaforica
- abbattimento barriere architettoniche
- costruzioni

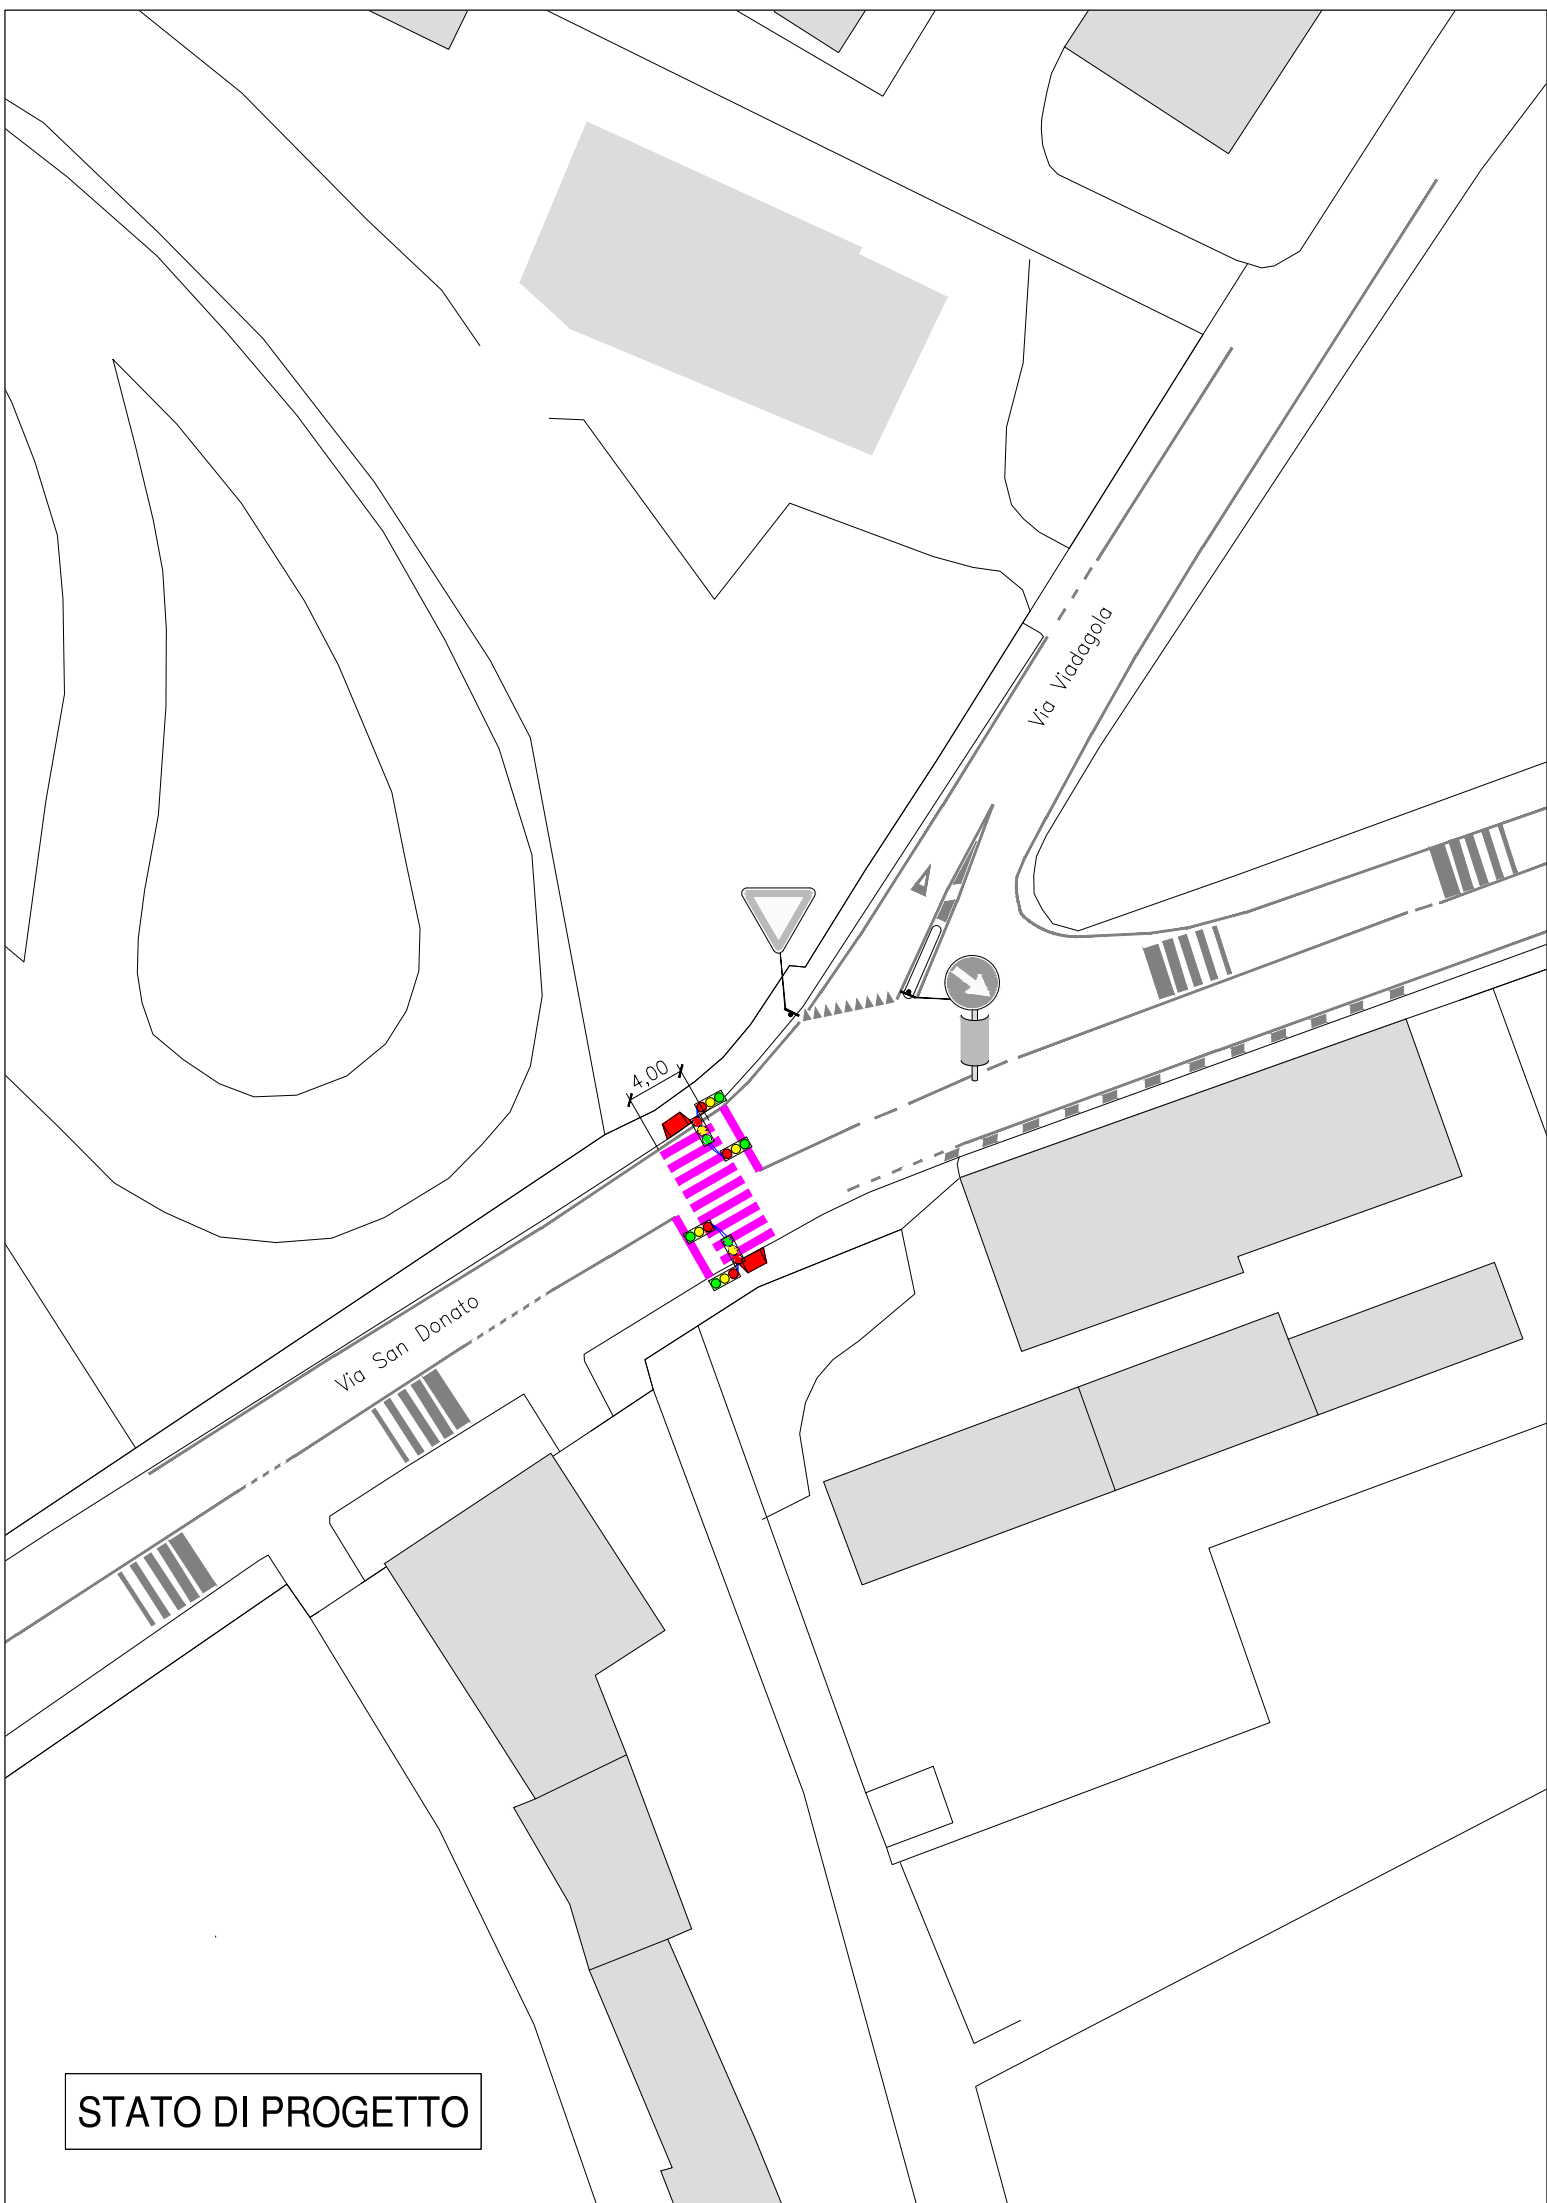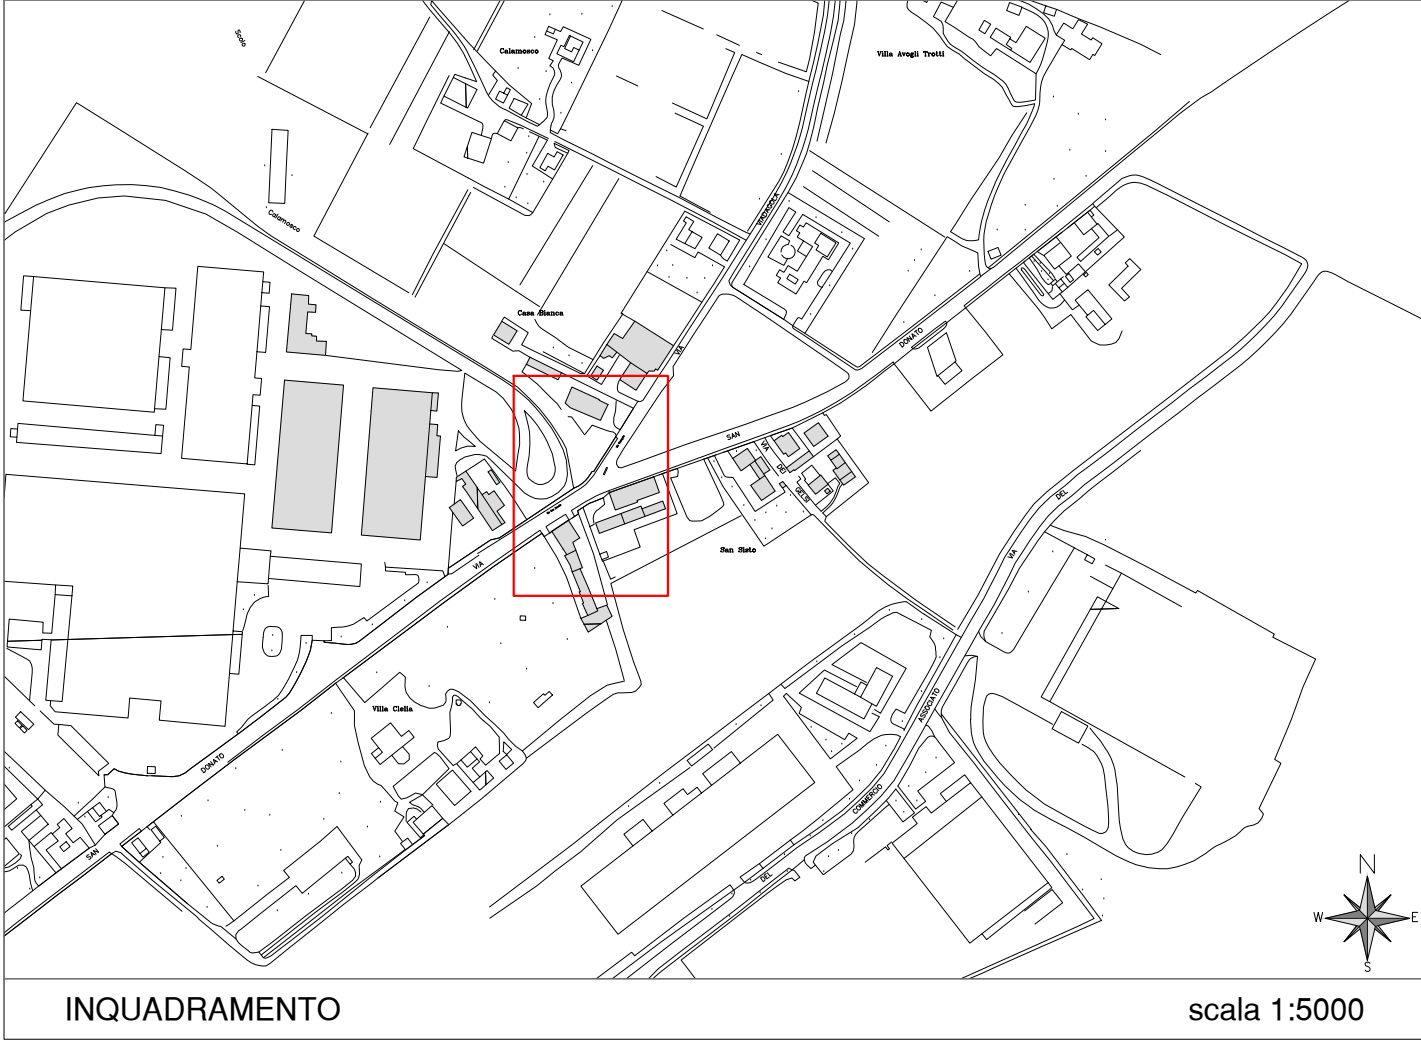

LEGENDA imp. semaforico

- Regolatore semaforico o cassetta derivazione
- Pozzetto d'ispezione 40x40 cm
- Pozzetto d'ispezione 60x60 cm
- Plinto di fondazione palina
- Plinto di fondazione palo a sbraccio
- Pannello di contrasto per lanterna
- Lanterna veicolare 3x200 (LED)
- Lanterna veic. grosso magg. (LED)
- Lanterna veicolare 3x300 (LED)
- Lanterna pedonale 3x200 (LED)
- Palo a sbraccio
- Palina semaforica
- Bimodulo lampeggiante 2x200 (LED)
- Pulsante di richiesta pedonale
- Dispersore di terra
- Contatore ENEL
- Spira di niv. auto
- Cavidotto
- Bocca di lupo
- Caditoia
- Count Down
- Numero palina
- Numero gruppo semaforico
- Lanterna ciclabile 3x200 (LED)
- Dispositivo acustico per non vedenti

