NODO PILASTRO-PARETE

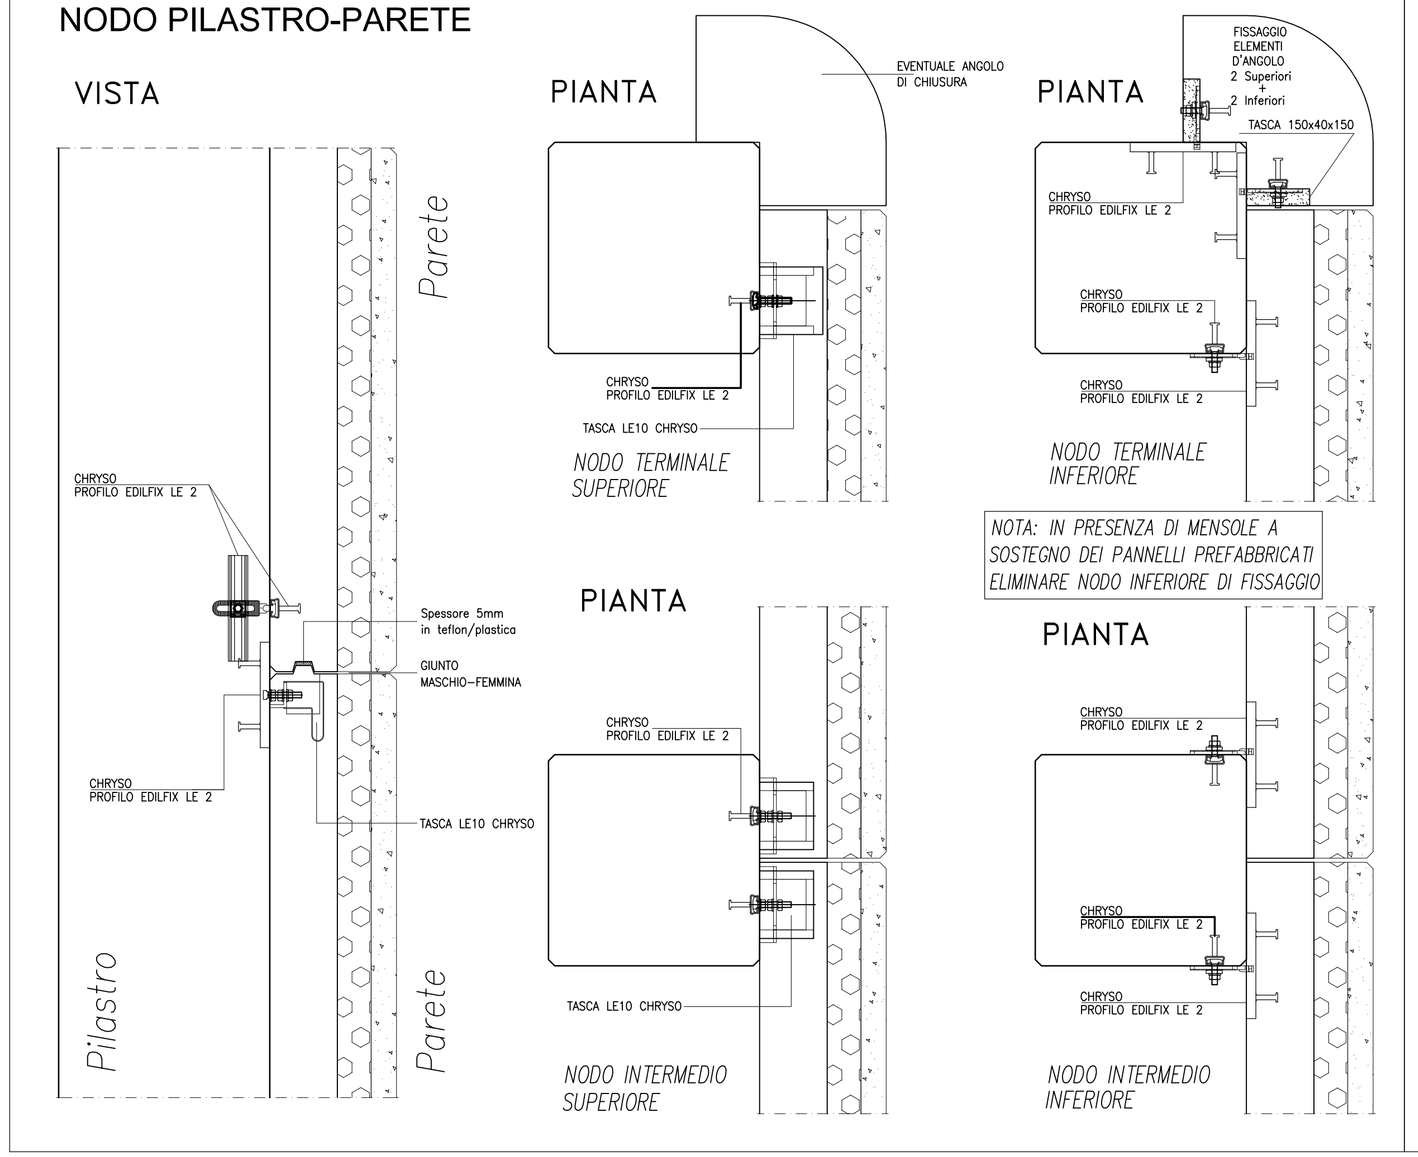

NODO TEGOLO-PARETE

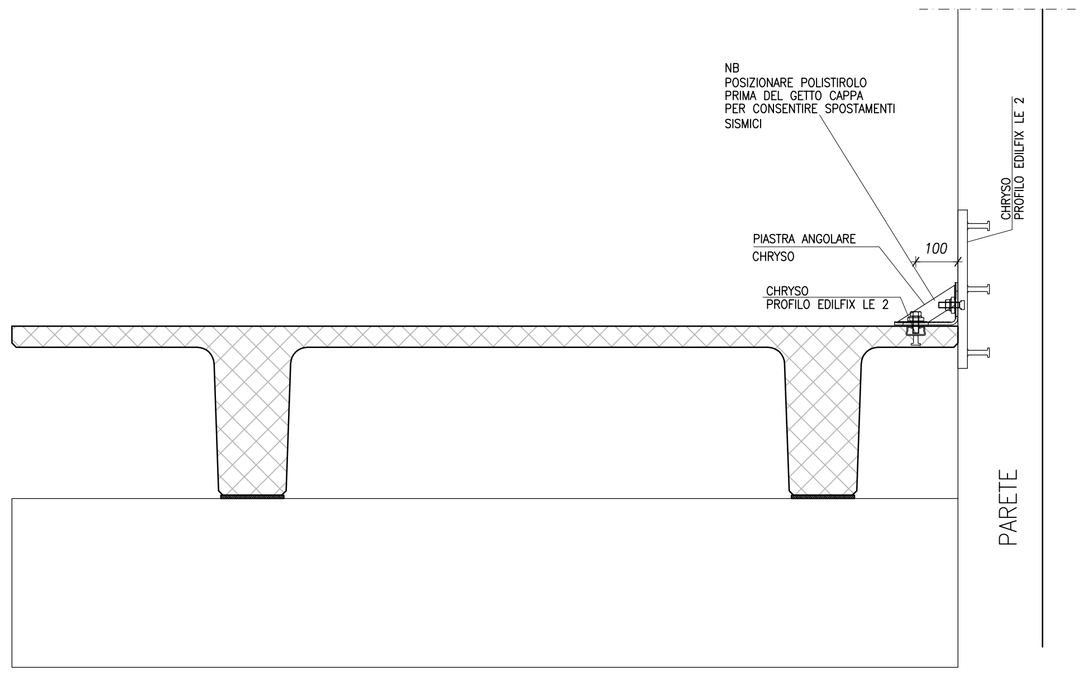

NODO ARCHITRAVE - PARETE PREFABBRICATA

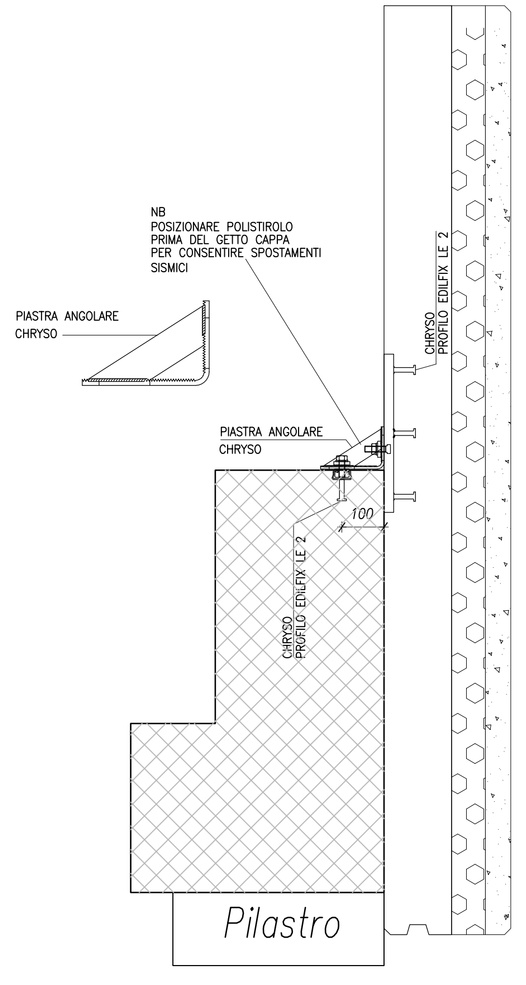

NODO PILASTRO CON MENSOLA-TRAVE

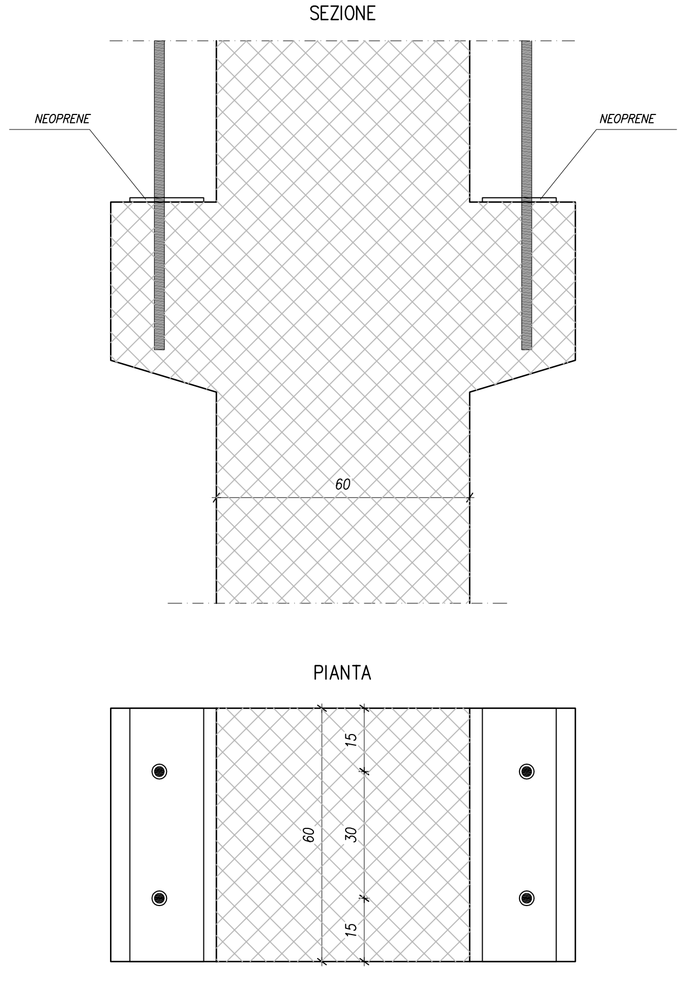

NODO NERVATURA TEGOLO -TRAVE

UTILIZZO: TEGOLI SU TRAVI AD L E T "ROVESCIA" CON CAPPA COLLABORANTE

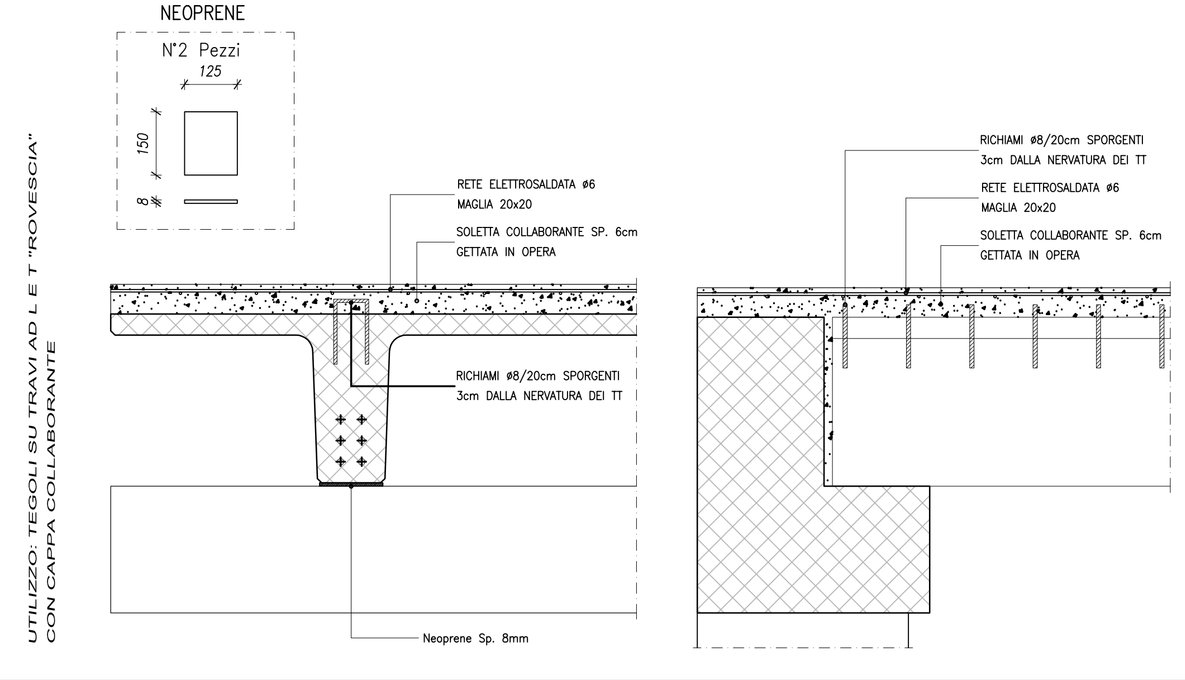

FISSAGGIO TEGOLO TT - TRAVE SOLAIO E TEGOLO TT - PILASTRO

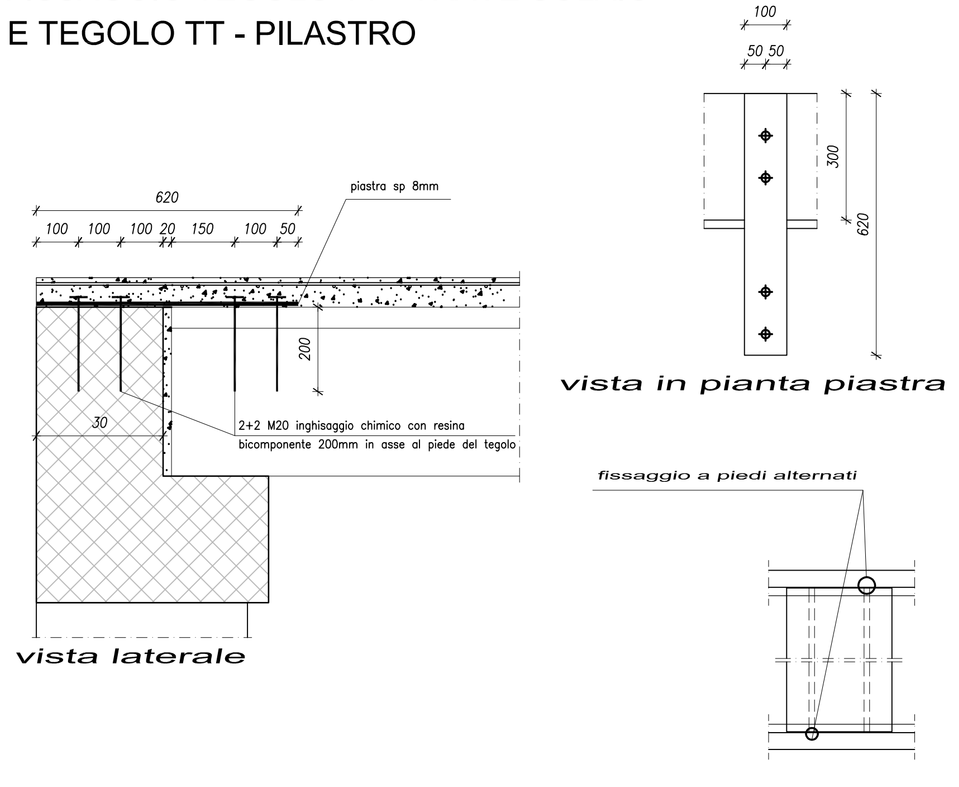

NODO PILASTRO-PARETE E/O PARETE-PARETE

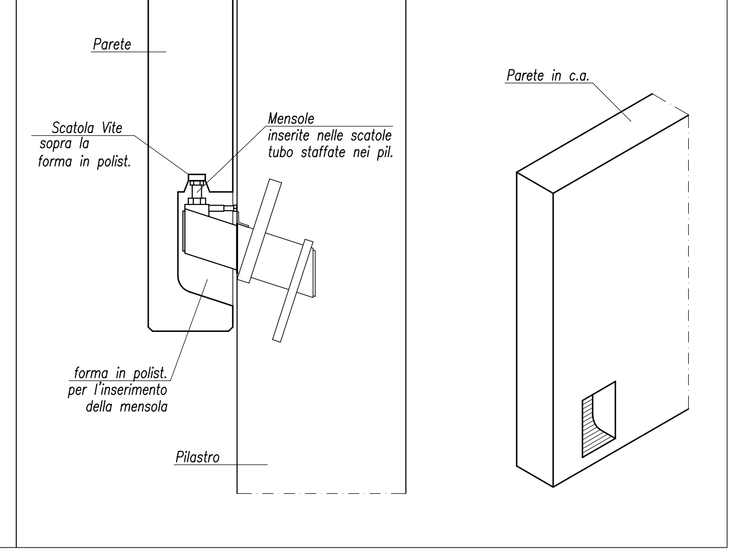

NOTA BENE:
I nodi della presente tavola sono indicativi del grado minimo di connessione che si vuole conseguire tra pilastri, travi e solai; a cura e onere dell'Appaltatore dovranno essere realizzati i disegni costruttivi.
La progettazione degli elementi precompressi (travi, pannelli alveolari, tegoli, ecc.) è a carico dell'Appaltatore

COMUNE DI BOLOGNA

Dipartimento Cura e Qualità del Territorio
Settore Edilizia e Patrimonio

oggetto intervento:

CENTRO PASTI LAZZARETTO
VIA TERRACINI – VIA ALBERTO MANZI
Dati Catastali: FOGLIO 41 – MAPPALI VARI

Codice Intervento: 4451	Tipologia Opere: GREZZO	Progetto: ESECUTIVO

descrizione intervento:

REALIZZAZIONE EDIFICIO CENTRO PRODUZIONE PASTI LAZZARETTO E OPERE FUNZIONALI ALL'ACCESSIBILITA'

firme soggetti responsabili:

PROGETTISTI

Architettonico:	Arch. Benedetta Corsano
Collaboratore alla progettazione:	Arch. Roberta Bianconcini
Strutturale : cemento armato	Ing. Matteo Di Cesare
Strutturale : carpenterie metalliche	Ing. Giovanni Manfredini
Predisposizioni Impianti	P.I. Davide Capuzzi
RESPONSABILE DI PROCEDIMENTO:	Ing. Lorenzo Cazzola

titolo elaborato:

NODI TIPICI CELLA FRIGORIFERA E PALAZZINA CENTRO PASTI

N° tavola	eventuali note:	Scala
S15		1:50 1:25

revisione elaborato

N° Rev.	Data Rev.	Descrizione Revisione	Visto	Firma	Redaz. grafica
2	OTT 2015	PROGETTO ESECUTIVO			M. Di Cesare
1	LUG 2015	PROGETTO DEFINITIVO			M. Di Cesare