


# PIANTA SUL PIANO DELL'IMPALCATO

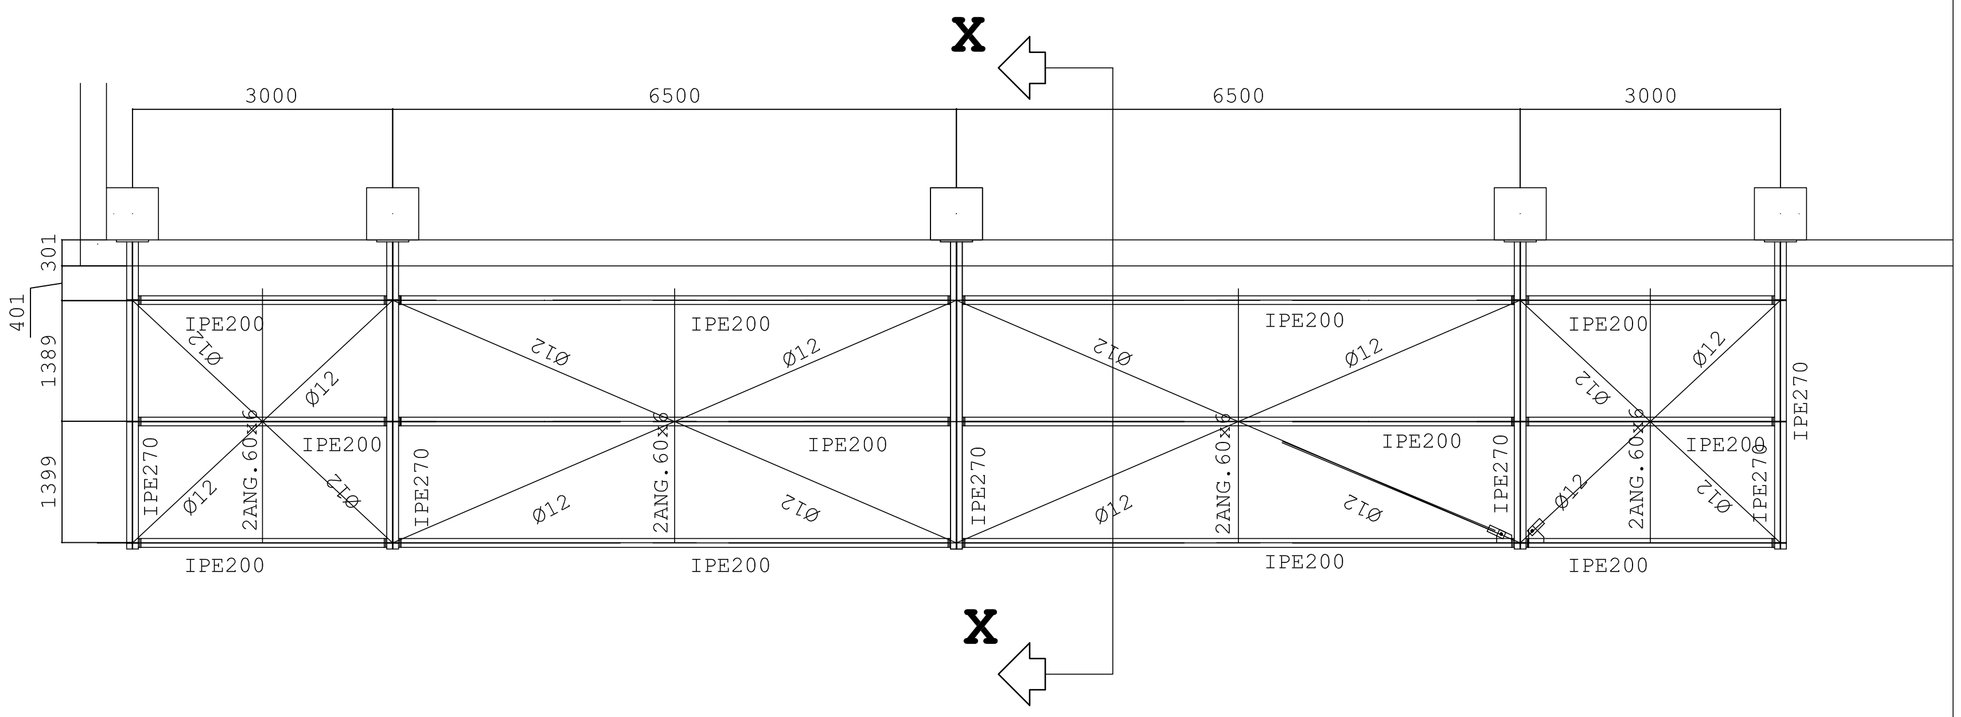


SEZIONE X




VISTA Z1

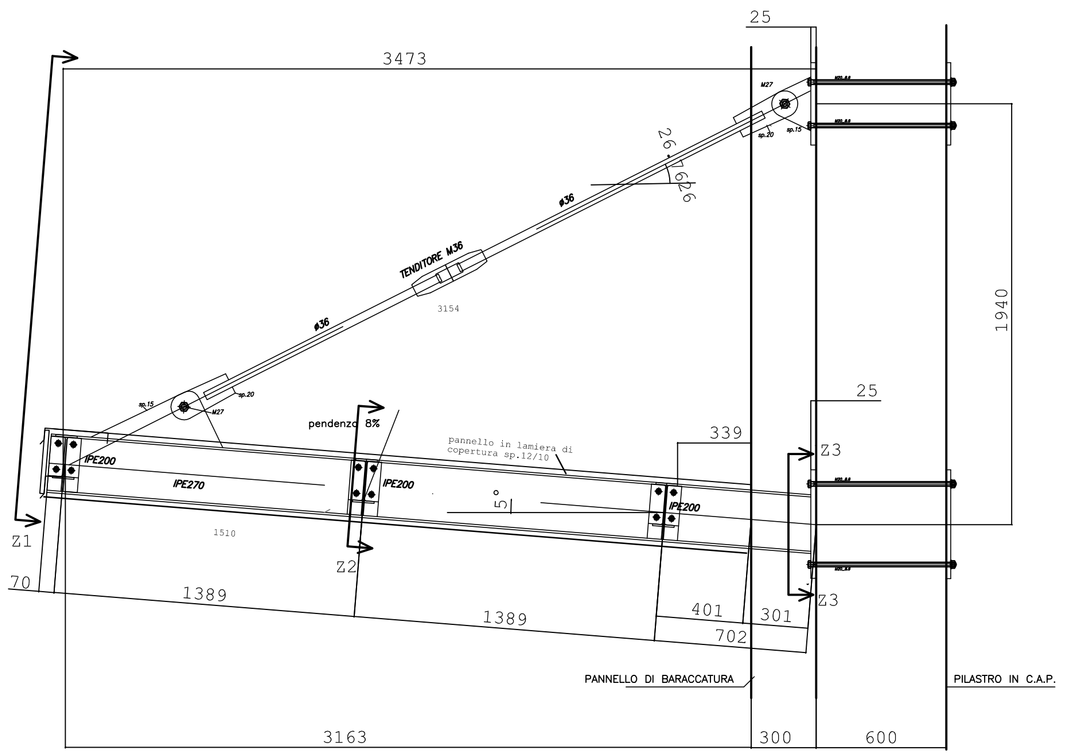


SEZIONE Z3

SEZIONE Z2

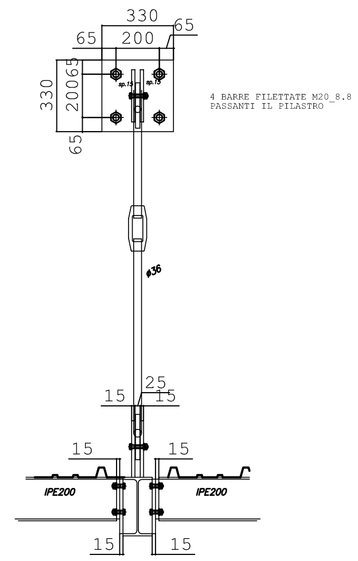MATERIALE

ACCIAIO PER CARPENTERIA
UNI EN 10025-2
profili :
S275 JR fyk= 2804,2daN/cm2 fyd=2670,6 daN/cm2
lamiere :
S355 JR fyk= 3619,9daN/cm2 fyd=3447,6 daN/cm2
Bulloni 8.8

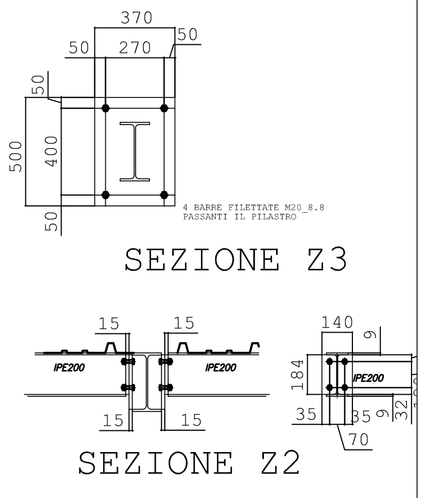SALDATURE A CORDONE D'ANGOLO LATO CORDONE NON INFERIORE ALLO 0.7S S: SPESSORE MINMO DA SALDARE

COMUNE DI BOLOGNA

oggetto intervento:

CENTRO PASTI LAZZARETTO
VIA TERRACINI - VIA ALBERTO MANZI
Dati Catastali: FOGLIO 41 - MAPPALI VARI

| Codice Intervento: 4451 | Tipologia Opere: GREZZO | Progetto: ESECUTIVO |
|---|---|---|

descrizione intervento:

REALIZZAZIONE EDIFICIO CENTRO PRODUZIONE PASTI LAZZARETTO E OPERE FUNZIONALI ALL'ACCESSIBILITA'

firme soggetti responsabili:

PROGETTISTI
Architettonico: Arch. Benedetta Corsano
Collaboratore alla progettazione: Arch. Roberta Bianconcini
Strutturale : cemento armato Ing. Matteo Di Cesare
Strutturale : carpenterie metalliche Ing. Giovanni Manfredini
Computi Arch. Antonio Frascà

RESPONSABILE DI PROCEDIMENTO: Ing. Lorenzo Cazzola

titolo elaborato:

PROGETTO : PENSILINA SOSPESA IN ACCIAIO

| N° tavola | eventuali note: | Scala |
|---|---|---|
| SA3 | | 1:50 |

revisione elaborato

| N° Rev. | Data Rev. | Descrizione Revisione | Visto | Firma | Redazione grafica |
|---|---|---|---|---|---|
| 2 | NOV 2015 | QUOTE COLLEGAMENTI BULLONATI (VERIFICATORE) | | | G.M. |
| 1 | OTT 2015 | PROGETTO ESECUTIVO | | | G.M. |