COMUNE DI BOLOGNA

Settore Edilizia Pubblica e Manutenzione
U.I. Edilizia Scolastica e Sociale

oggetto intervento:

EX CENTRO GIOVANILE
SITO IN VIALE DRUSIANI, 2
QUARTIERE S.STEFANO

dati catastali: foglio 235 mapp. 228

inv. patr.: B107

codice intervento:	4201	tipologia opere:	progetto:	esecutivo

descrizione intervento:

NUOVA SCUOLA PER L'INFANZIA
RECUPERO FUNZIONALE DELLA PALAZZINA DI VIALE DRUSIANI
NEL PARCO URBANO "GIARDINI MARGHERITA"

firme soggetti responsabili:

PROGETTISTI
architettonico: arch. Massimo Monaco
strutturale: ing. Giovanni Manfredini
computi: geom. Elena Sacchetti

coordinamento impianti: p.i. Davide Capuzzi
impianti meccanici: ing. Mario Andreoli
impianti elettrici: ing. Fabio Andreon

RESPONSABILE DI PROCEDIMENTO: arch. Benedetta Corsano Annibaldi

titolo elaborato:

SCHEMA ELETTRICO UNIFILARE

n° tavola	Codice Elaborato	Ufficio competente	Codice Edificio/Strada	Tip.Proc	Tip.Doc	ID Doc.	Progr.	Rev.	Scala
IE06			970 E	C	ELG	A02 P	03	1	--

N° Rev.	Data Rev.	Descrizione Revisione	Visto	Firma	Redazione grafica
revisione					
2	Aprile 2015	Aggiornamento			Andrea Ravanelli
1	Febbraio 2015	Aggiornamento			Andrea Ravanelli
0	settembre 2014				Andrea Ravanelli
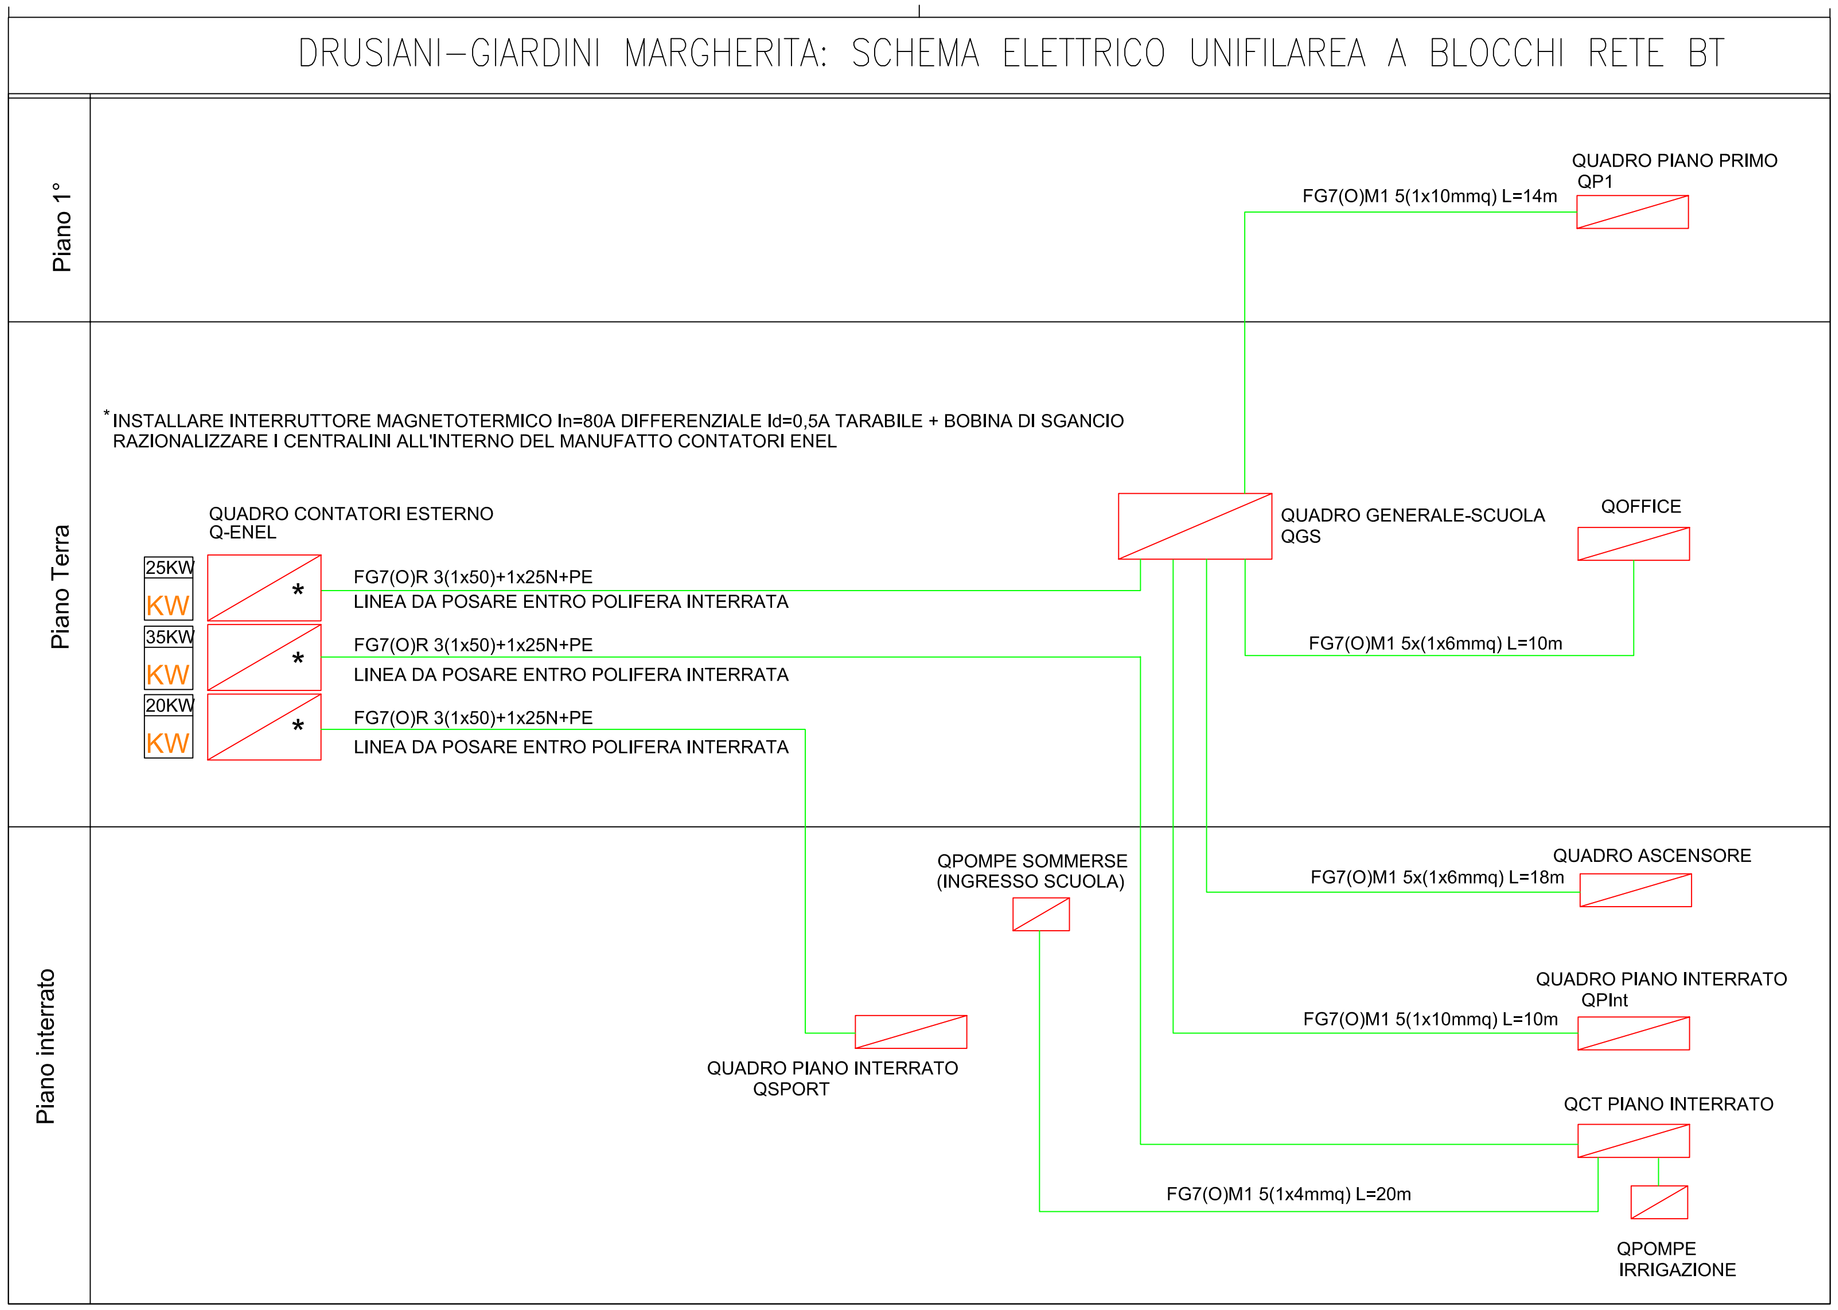
DRUSIANI–GIARDINI MARGHERITA: SCHEMA ELETTRICO UNIFILAREA A BLOCCHI RETE BT