




VISTA A scala 1:50

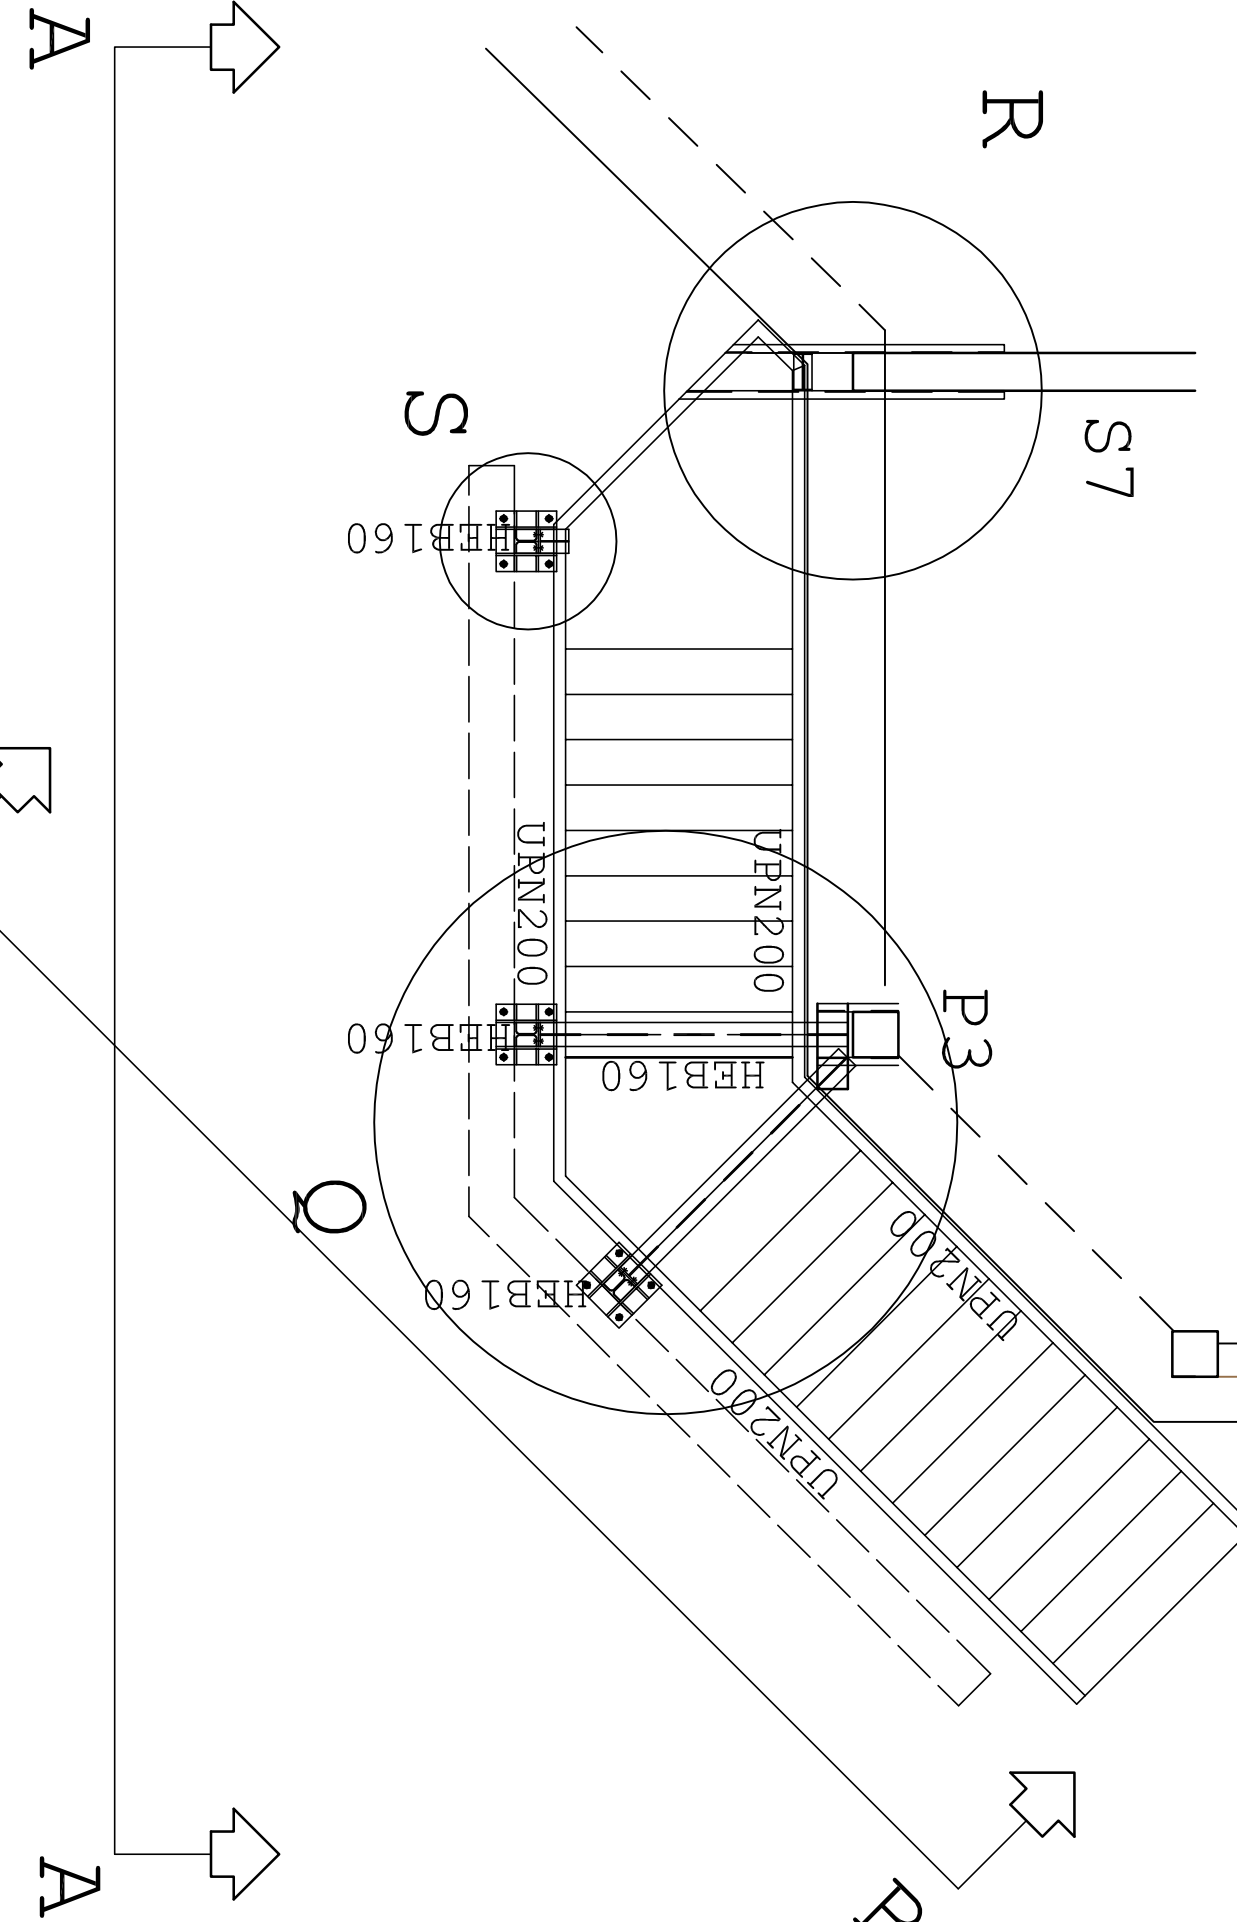

PIANTA scala 1:50

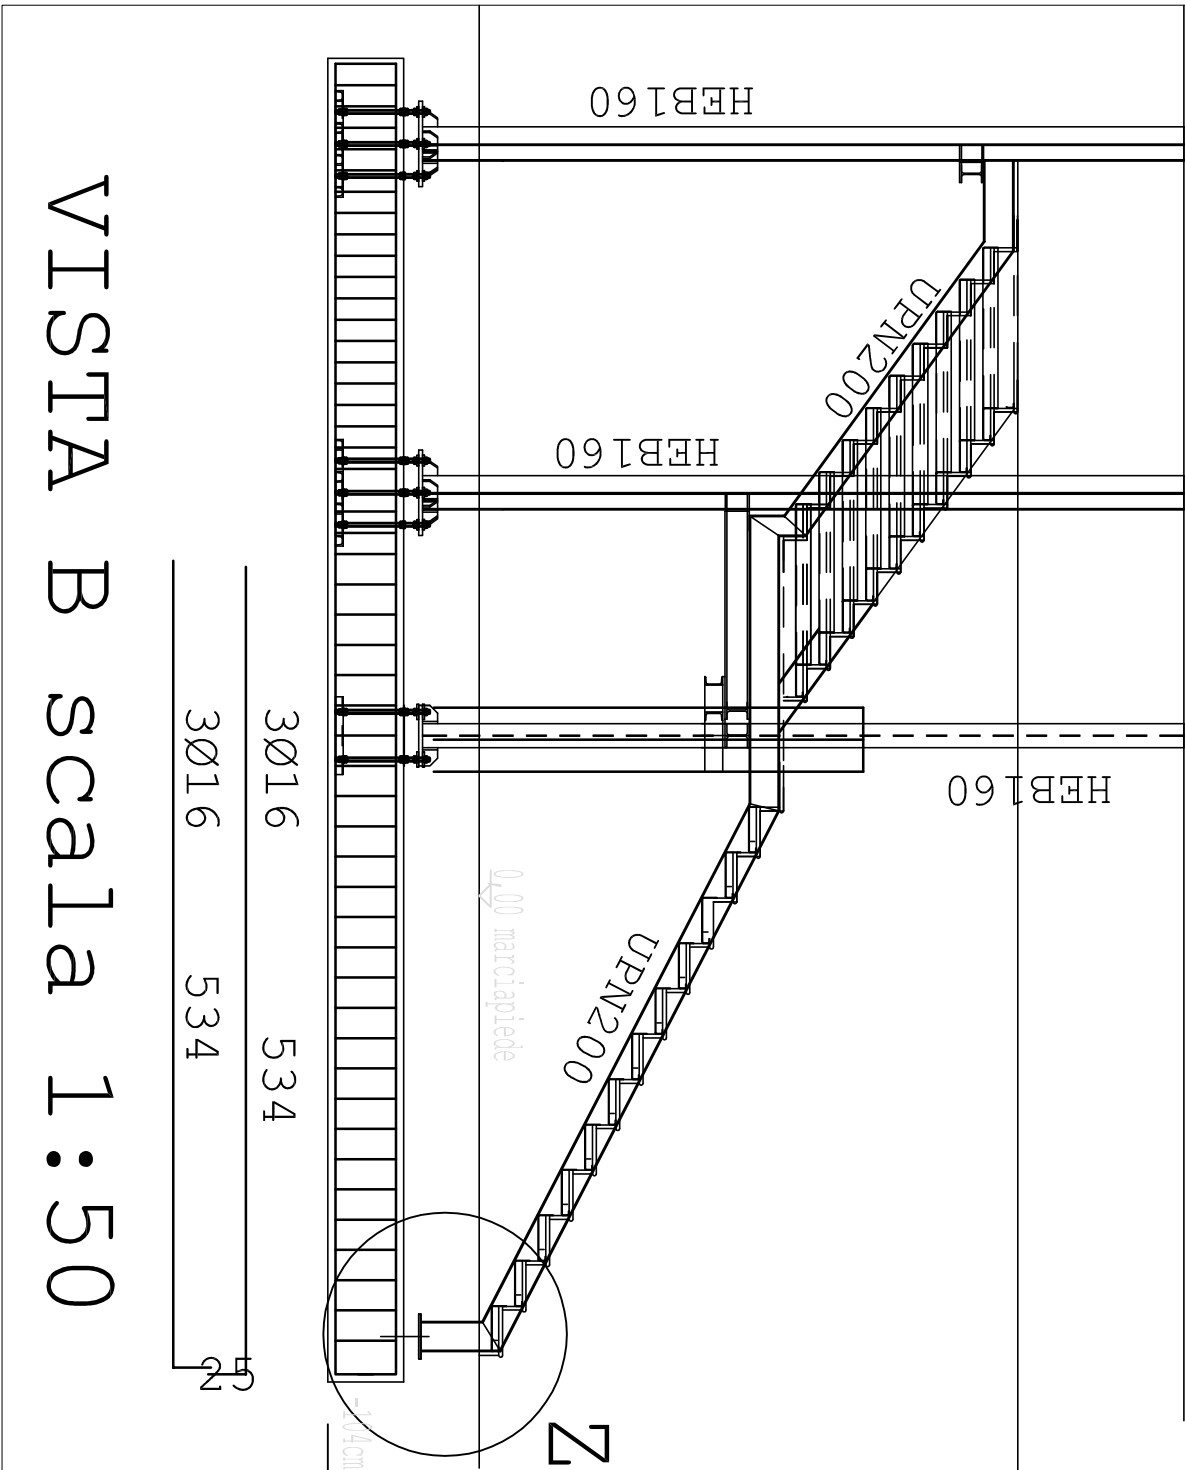

VISTA B scala 1:50

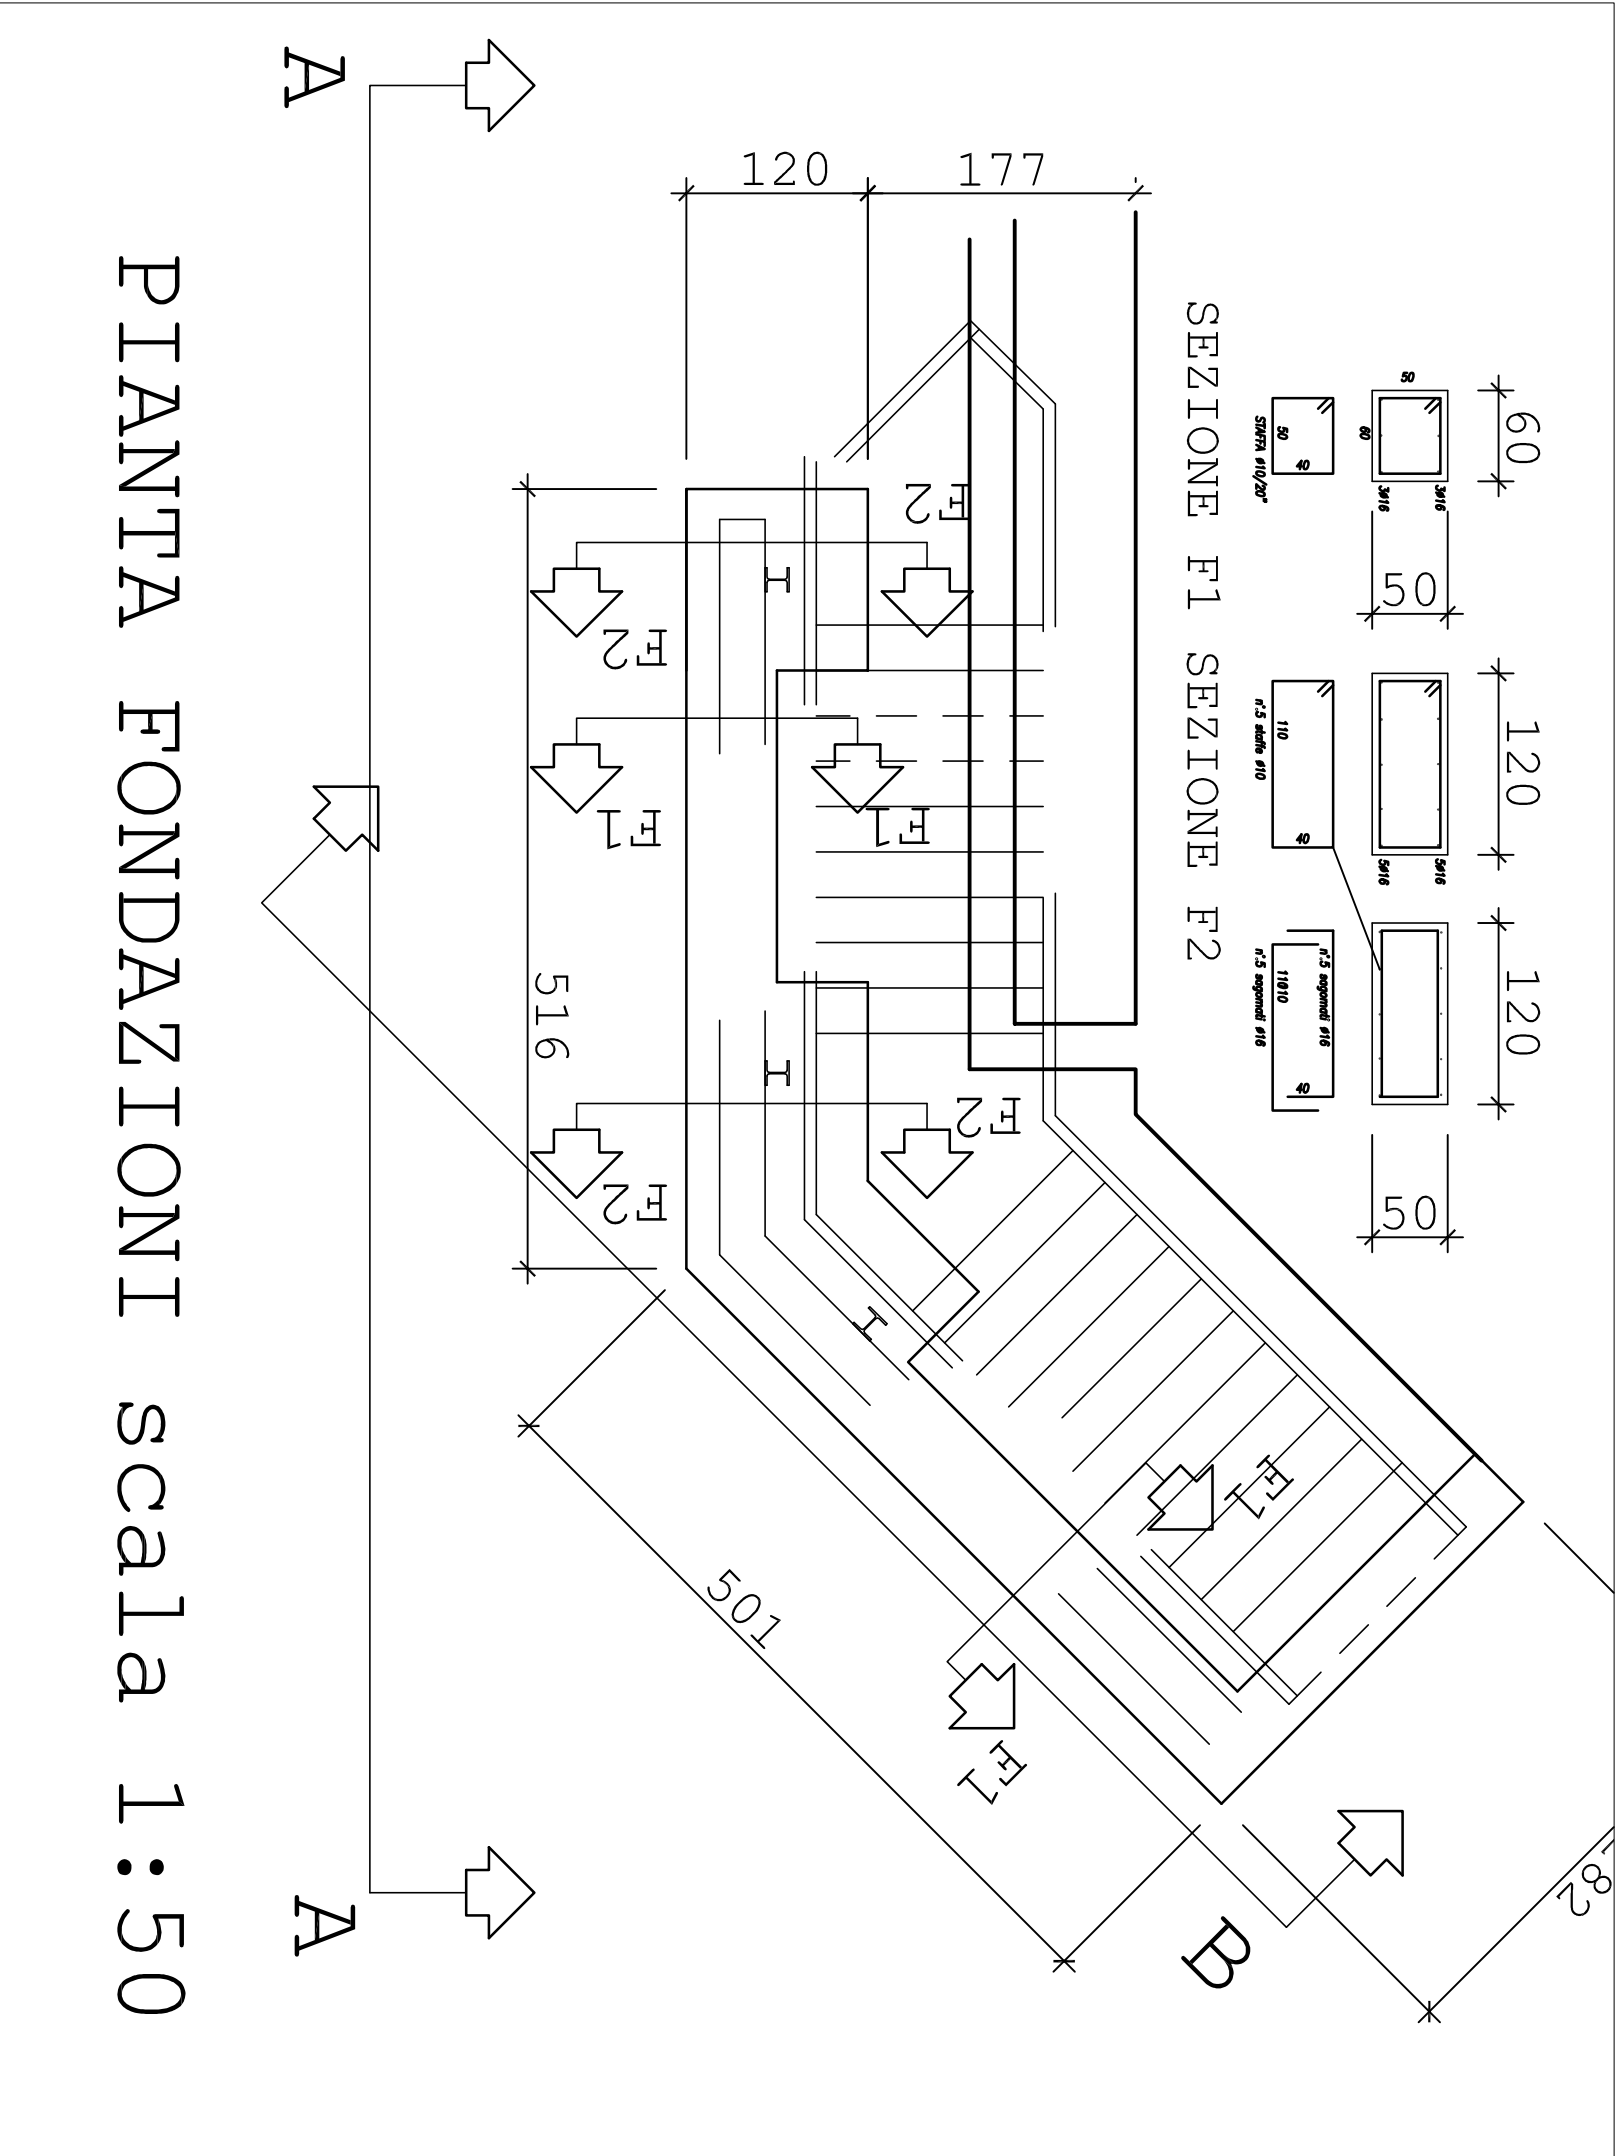

PIANTA FONDAZIONI scala 1:50

oggetto intervento:		EX CENTRO GIOVIANIE SITO IN VIALE DROSIANI, 2 QUARTIERE S. STEFANO	
COMUNE DI BOLOGNA Settore Edilizia Pubblica e Manutenzione U.I. Edilizia Scolastica e Sociale			
descrizione intervento:		NUOVA SCUOLA PER L'INFANZIA RECUPERO FUNZIONALE DELLA PALAZZINA DI VIALE DROSIANI NEL PARCO URBANO "GIARDINI MARGHERITA"	
fine soggetti responsabili:		PROGETTISTI arch.: Massimo Morano architettura: strutturale: geom. Elena Sacchetti coordinamento impianti: impianti meccanici: impianti elettrici: RESPONSABILE DI PROCEDIMENTO:	
titolo elaborato:		disegno strutturale PARTICOLARI NODI SCALA ESTERNA	
n° tavola		S14	
Codice Elaborato		970 E C ELG A02 P 01 1	
Direttore di destinazione:		1:50	
Revisione elaborato			
N° Rev.		Data Rev.	
0		1995/10/2015	
EMISSIONE		G.M.	
Descrizione Revisione		Firma	
		Redazione grafica	