DETTAGLIO RIQUADRI

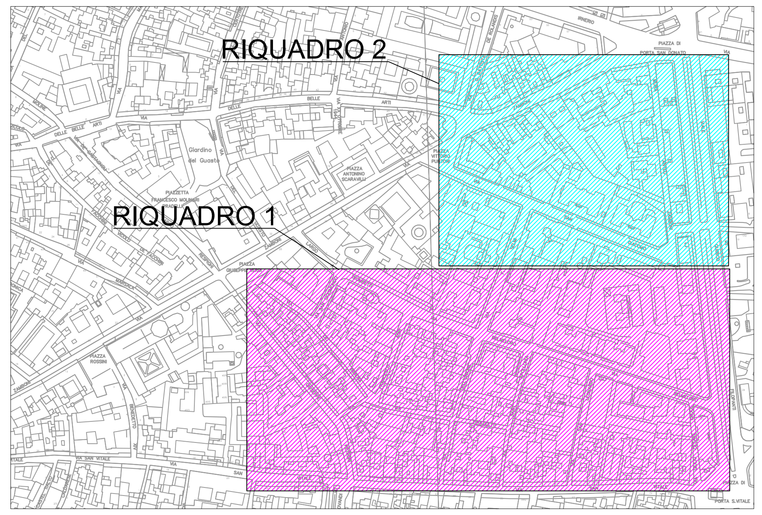

RIQUADRO 2

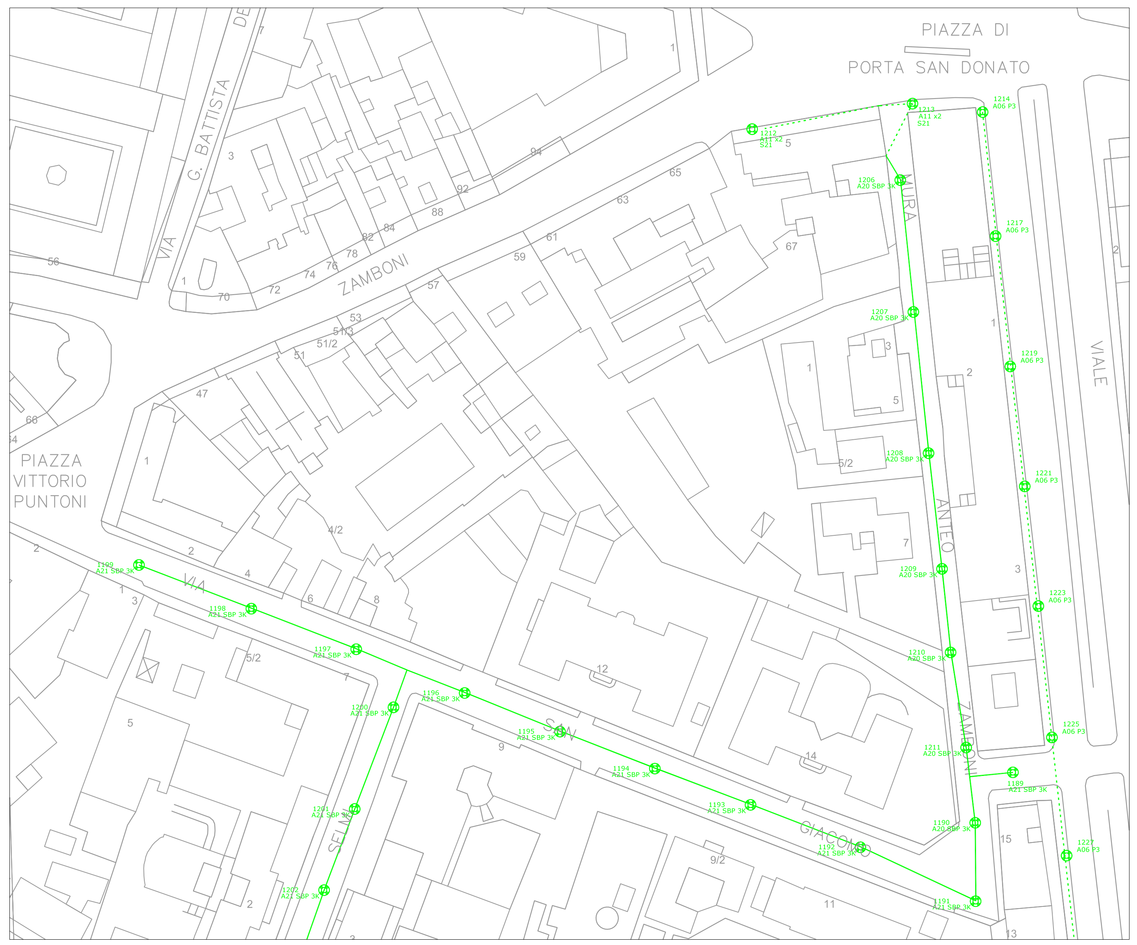

RIQUADRO 1

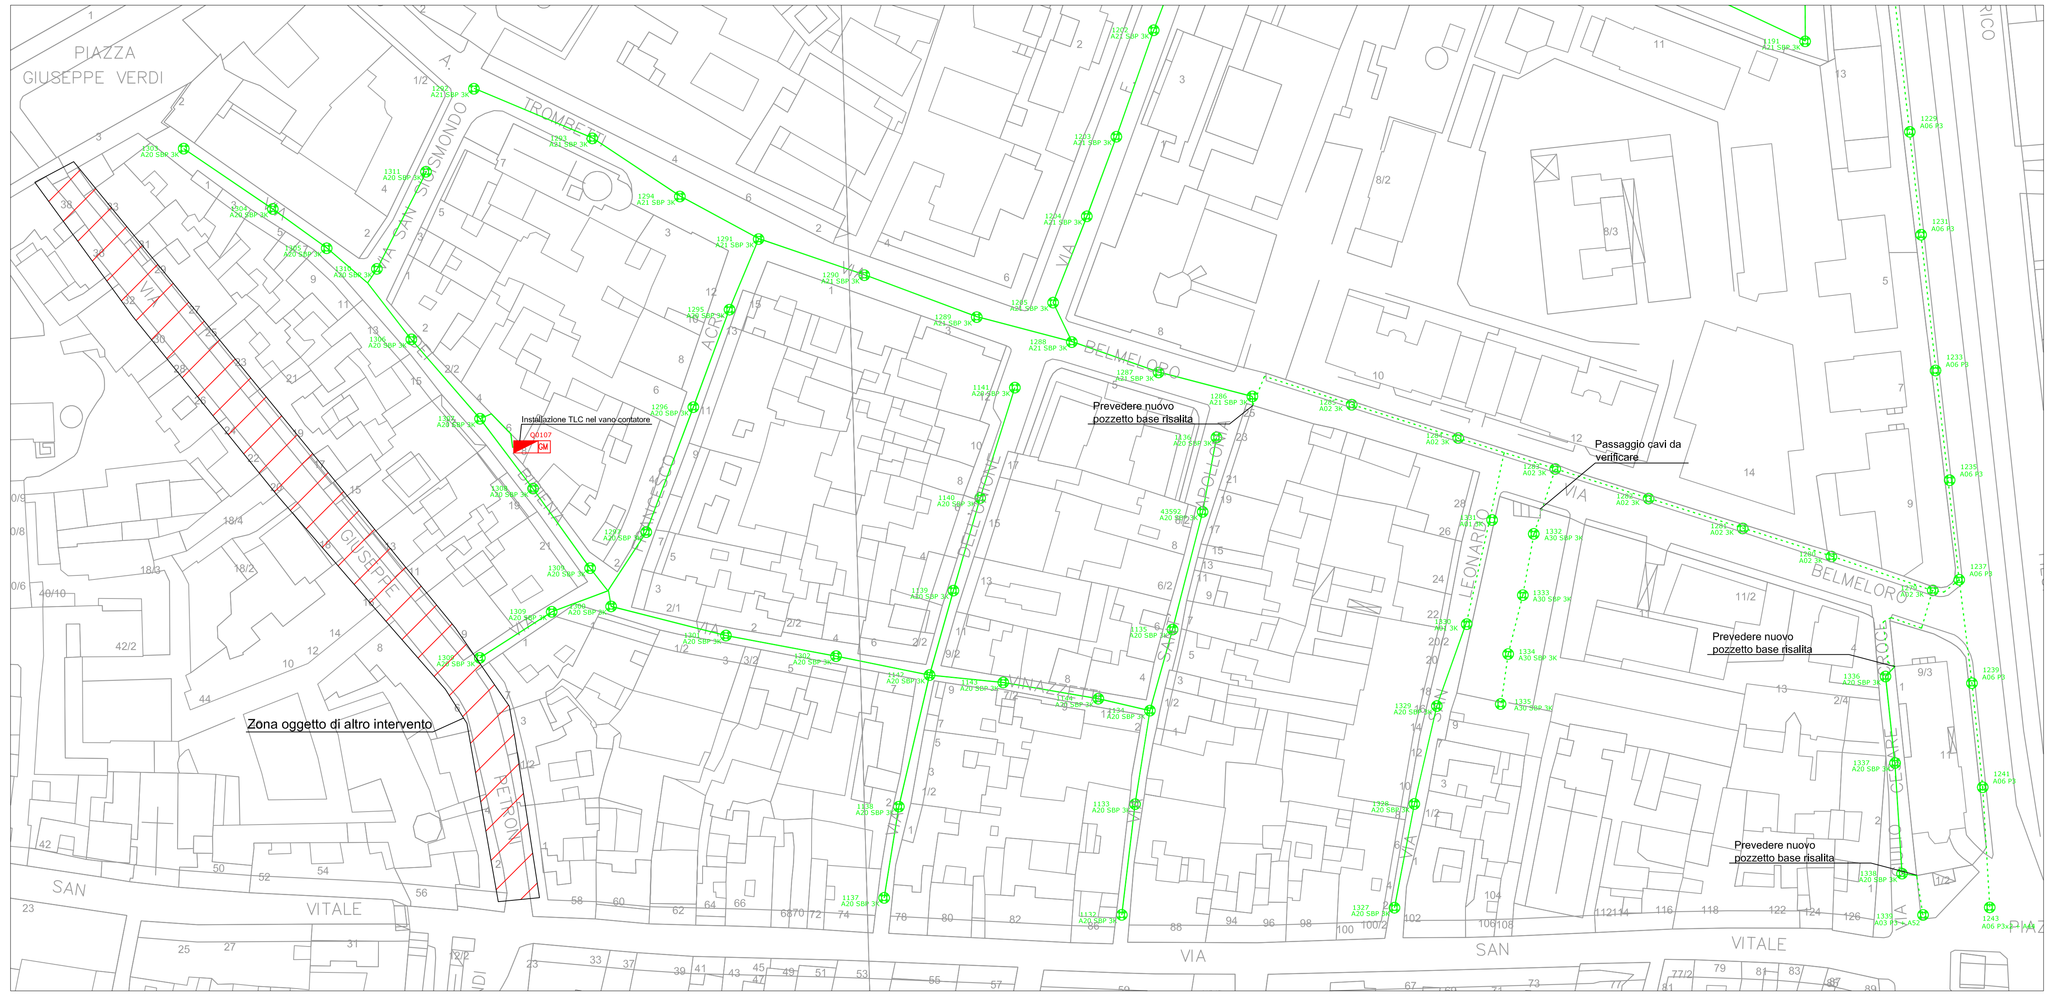

Legenda

SIMBOLI	DESCRIZIONE	SIMBOLI	DESCRIZIONE
	Quadro Elettrico di alimentazione, protezione, e comando a quadro (ref tabella 1)		Centro luminoso esistente
	Quadro Elettrico di alimentazione, protezione, e comando a gruppo di misura (ref tabella 2)		
	Palo		
	Centro luminoso per cui sono previsti interventi sul corpo illuminante e sul sostegno (ref tabella 7)		
	Centro luminoso per cui sono previsti interventi sul corpo illuminante (ref tabella 8)		
	Sostituzione di cavo all'interno di cavidotto interrato esistente		
	Sostituzione di cavo aereo su supporto esistente		
	Sostituzione di cavo all'interno di nuovo cavidotto interrato		
	Rimozione linea esistente		

Chiave di lettura Etichetta Punti Luce

Numerazione Punto Luce — ASO 601 — Tipologia Intervento (Tabella 5) — Apparecchio Sostegno

Tipologia intervento:

ASO	Sostituzione apparecchio illuminante esistente con armatura stradale Philips serie/mod Iridium BGP 383 LED	ASOMAN	Sostituzione apparecchio illuminante esistente con armatura stradale Philips serie/mod BGP 383 senza intervento su sostegno, di cui all
ASO	Sostituzione apparecchio illuminante esistente con armatura stradale Philips serie/mod Iridium BGP 383 LED	ASO	Prolungo apparecchio illuminante esistente con lampada da cui all'elenco 1 DM
ASOAR	Sostituzione apparecchio illuminante esistente con armatura stradale Gruppo Ariotti serie/mod GP 111 96 Led, profilo di funzionamento AR	AMA	Prolungo apparecchio illuminante esistente con lampada SAP Ammissa 70W
ASOAR	Sostituzione apparecchio illuminante esistente con armatura stradale Gruppo Ariotti Mod GP1 96 Led, profilo di funzionamento AS	SOS	Fornitura e posa di un nuovo sbalzo doppio per fissaggio a palo
ASO	Sostituzione apparecchio illuminante esistente con armatura stradale Gruppo Ariotti serie/mod GP Unica 60 Led		
ASOMA	Sostituzione apparecchio illuminante esistente con armatura per montaggio su fune SBP Thesa E Led (Potenza 34W)		
ASOMA	Sostituzione apparecchio illuminante esistente con armatura per montaggio su fune SBP Thesa E Led (Potenza 50W)		

Chiave di lettura Etichetta Quadri Elettrici

Identificativo Quadro Elettrico — Tipologia Intervento (Tabella 2)

Tipologia intervento:

NQE	Sostituzione nuovo quadro elettrico generale di alimentazione per il telecontrollo punto punto (By-pass) esistente		

COMUNE DI BOLOGNA (BO)

ORDINATIVO PRINCIPALE DI FORNITURA n° 6000006420 DURATA 9 ANNI DEL SERVIZIO LUCE E DEL SERVIZIO DI GESTIONE DEGLI IMPIANTI SEMAFORICI E DI SEGNALETICA LUMINOSA, MEDIANTE ADESIONE ALLA CONVENZIONE CONSIP

PE	**PROGETTO ESECUTIVO DEGLI INTERVENTI**
	ELABORATI GRAFICI DI PROGETTO
	Disposizione planimetrica interventi proposti a canone ed extra canone

Titolo: **PASSAGGIO SERIE DERIV. CABINE ACCURSIO n.1, ERCOLANI n.4, ALDINI n.7 QUADRO 107 LINEA 3**	Tavola: **18 di 30**	
	Formato:	Scala: **1:500**
Stato/cod.: **PROGETTO ESECUTIVO**	**PE 0000032504_0 PE 0000032505_0 PE 0000032507_0**	Cod. elab.: **EG 0000032504_0 EG 0000032505_0 EG 0000032507_0**

Progettista responsabile:
Ing. Luca Moscatello

Unità Responsabile: INGEGNERIA OPERATION

0 **Prima Emissione**	**G. Becattini**	**R. Pidduu**	**L. Moscatello**	**3/08/2016**
Revisione	Inserisato	Verifica	Approvazione	Data

ENEL SOLE SRL