DETTAGLIO RIQUADRI

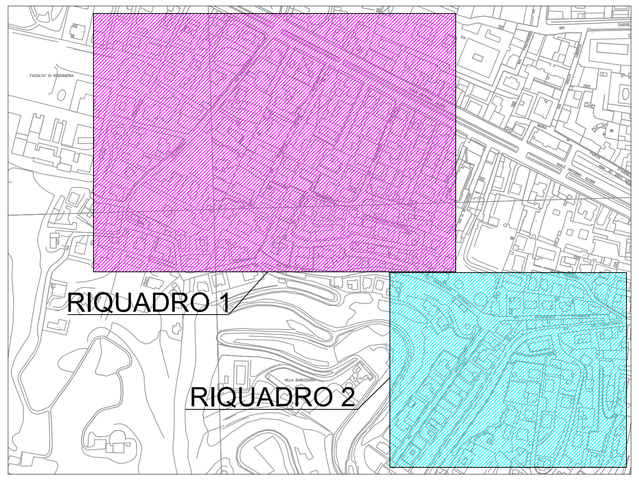

RIQUADRO 2

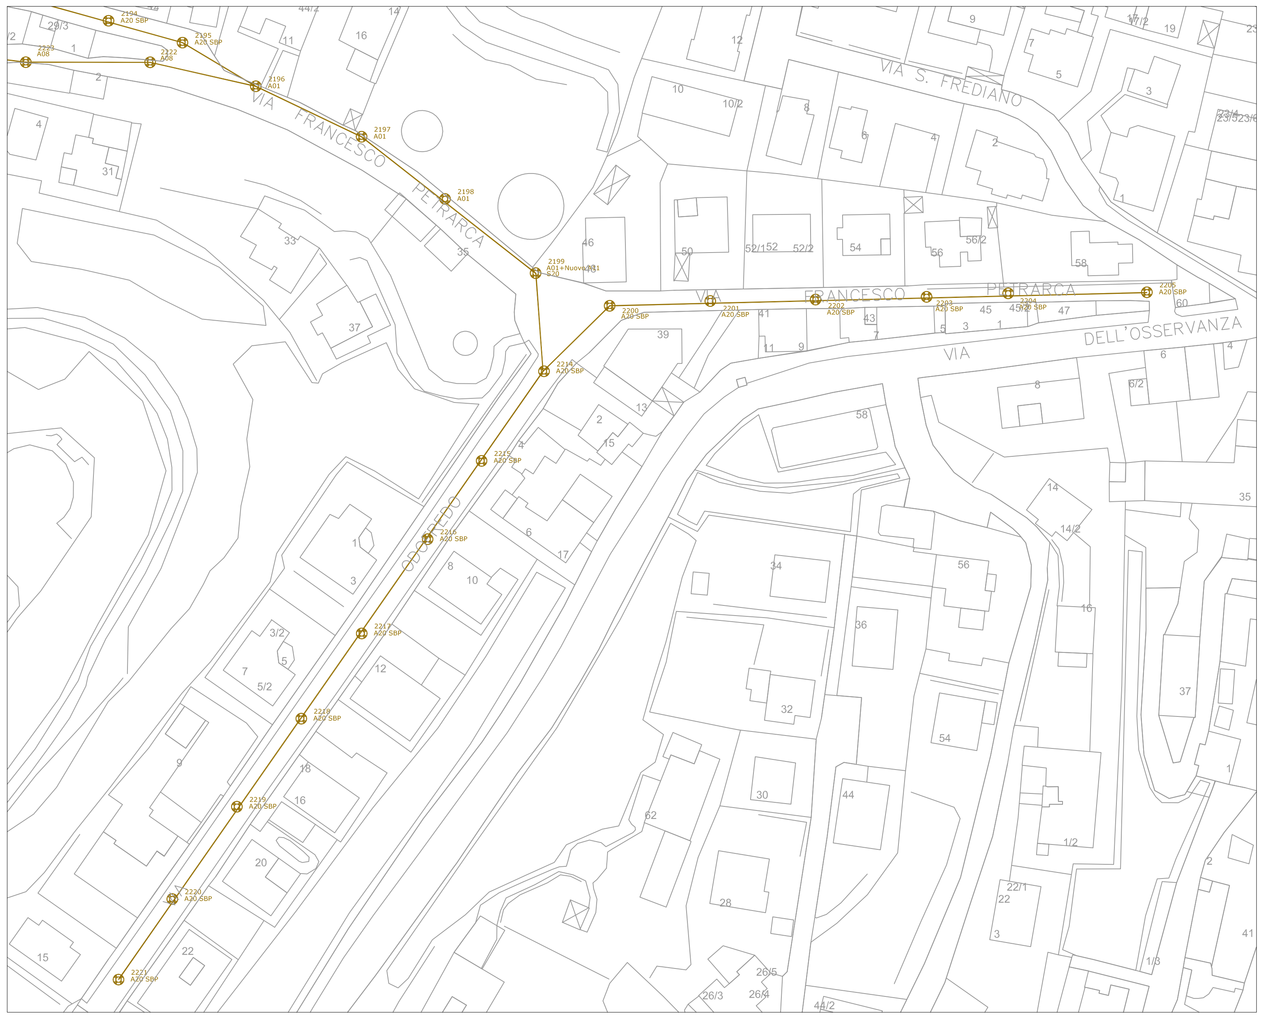

RIQUADRO 1

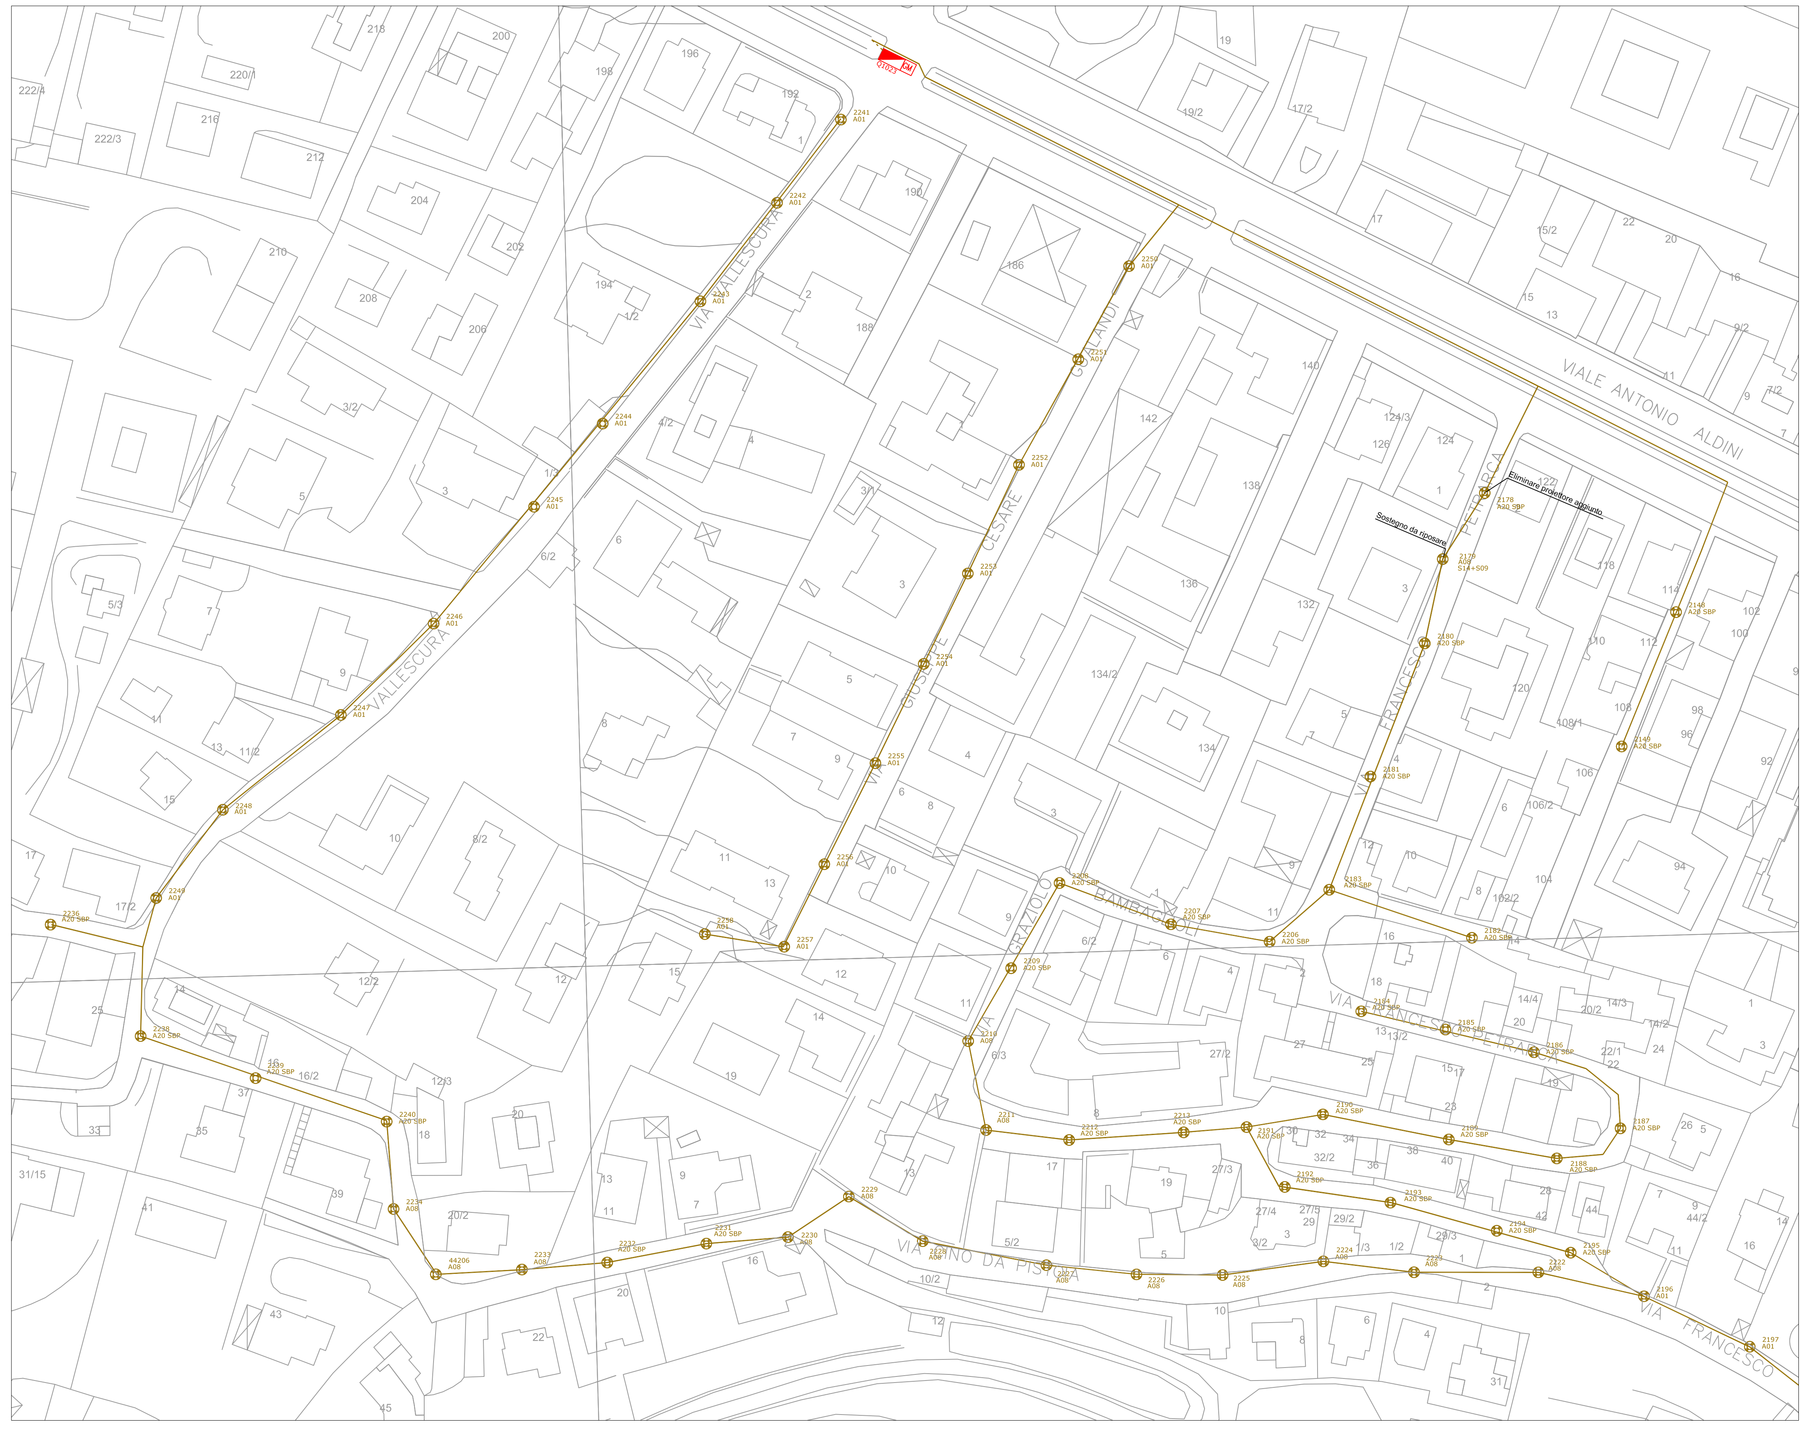

Legenda

SIMBOLI	DESCRIZIONE	SIMBOLI	DESCRIZIONE
AP1	Quadro Elettrico di alimentazione, protezione, e comando (Tipologia 1)		Centro luminoso esistente
AP2	Quadro Elettrico di alimentazione, protezione, e comando e gruppo di misura (vedi tabella 2)		
	Palificata		
AP1	Centro luminoso per cui sono previsti interventi sul corpo illuminante e sul sostegno (vedi tabella 1)		
AP1	Centro luminoso per cui sono previsti interventi sul corpo illuminante (vedi tabella 1)		
	Sostituzione di cavo all'interno di cavidotto interrato esistente		
	Sostituzione di cavo aereo su supporto esistente		
	Sostituzione di cavo all'interno di nuovo cavidotto interrato		
	Rimozione linea esistente		

Chiave di lettura Etichetta Punti Luce

Numerazione Punto Luce — AP1 / AP2 — Tipologia Intervento (Tabella 1) — N. Apparecchio Sostegno

Tipologia Intervento

AS1	Sostituzione apparecchio illuminante esistente con armatura stradale Philips architrade Smart Bel - SI unit	Sostegni	Fornitura e posa di un nuovo sostegno in cemento armato tipologia N.1 Altezza fuori terra 8,5 m
AS2	Sostituzione apparecchio illuminante esistente con armatura stradale Philips architrade Smart Bel - SI unit	SS1	Fornitura e posa di un nuovo braccio a sezione circolare conica in acciaio zincato a caldo per lunghezza fuori terra 1,5 m
AS3	Sostituzione apparecchio illuminante esistente con proiettore Philips Iteos - SI unit	SS2	Fornitura e posa di un nuovo staffa per fissaggio a palo a n.1 punta
Estratto	Sostituzione apparecchio illuminante esistente con armatura per fissaggio su fune SM Thora 8 unit (Potenza 34W)		

Chiave di lettura Etichetta Quadri Elettrici

Identificazione Quadro Elettrico — Tipologia Intervento (Tabella 2)

Tipologia Intervento			
AS1	Sostituzione nuovo quadro elettrico previsto di contenere per il telecontrollo punto punto di ogni lampada		

COMUNE DI BOLOGNA (BO)

ORDINATIVO PRINCIPALE DI FORNITURA n° GIORNALIERA DURATA 9 ANNI DEL SERVIZIO LUCE E DEL SERVIZIO DI GESTIONE DEGLI IMPIANTI SEMAFORICI E DI SEGNALETICA LUMINOSA, MEDIANTE ADESIONE ALLA CONVENZIONE CONSIP

PE	**PROGETTO ESECUTIVO DEGLI INTERVENTI**
	ELABORATI GRAFICI DI PROGETTO
	Disposizione planimetrica interventi proposti a canone ed extra canone

Titolo: **PASSAGGIO SERIE DERIV. CABINE ACCURSIO n.1, ERCOLANI n.4, ALDINI n.7, QUADRO 1023 LINEA 2**

Tavola: **25 di 30**

Formato: A1 — Scala: **1:500**

Stato/cod.: **PROGETTO ESECUTIVO**

PE 0000032504_0
PE 0000032505_0
PE 0000032507_0

Cod. elab.:
EG 0000032504_0
EG 0000032505_0
EG 0000032507_0

Progettista responsabile:
Ing. Luca Moscatello

Unità Responsabile: INGEGNERIA OPERATION

Revisione	Invariante	Verifica	Approvazione	Data
0 Prima Emissione	G. Becattini	R. Piddiu	L. Moscatello	3/08/2016

ENEL SOLE SRL