



RIQUADRO 1

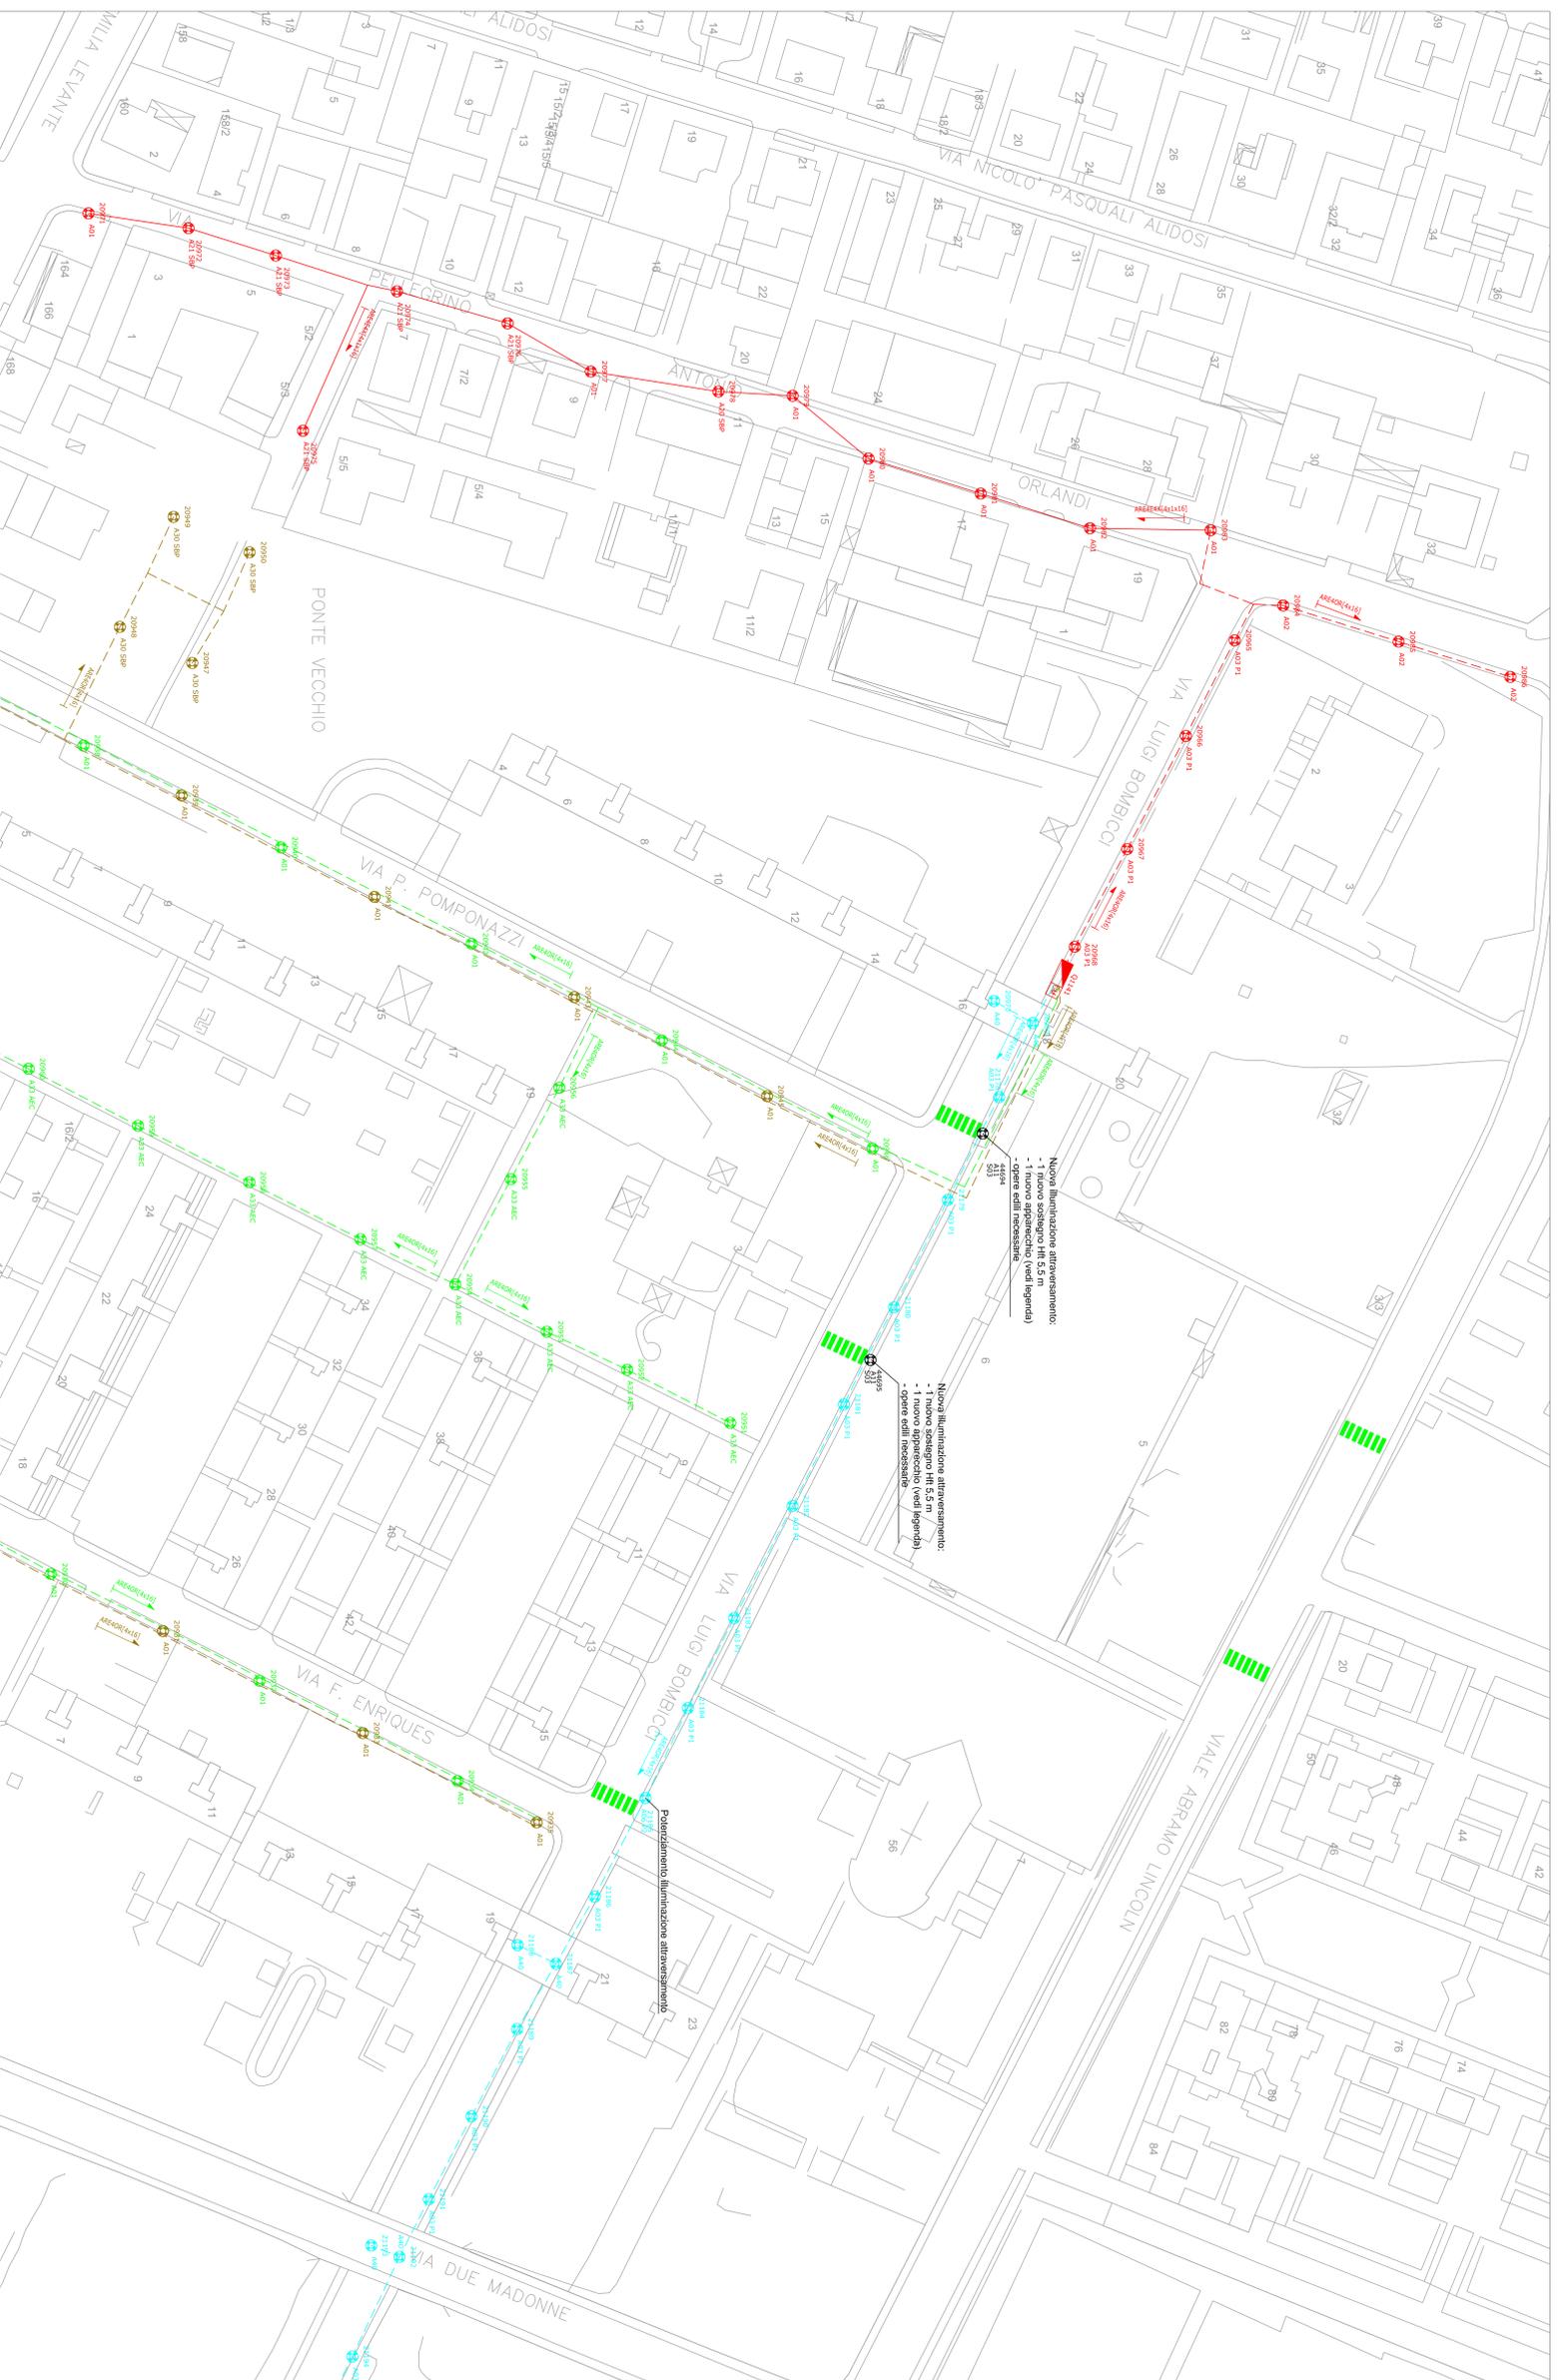

DETTAGLIO RIQUADRI

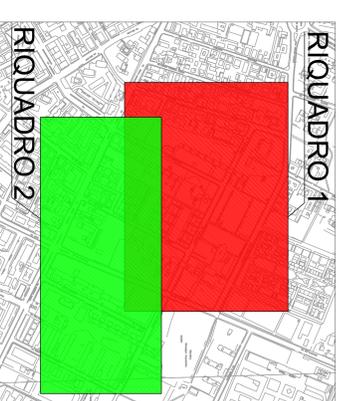

Legenda




COMUNE DI BOLOGNA (BO)




enel

ENERGIA

PE PROGETTO ESECUTIVO DEGLI INTERVENTI

ELABORATI GRAFICI DI PROGETTO



ZONA SAVERNA

QUADRO 1141 LINEE 1-2-3-4 NORD

Formato: 05 di 16

Scale: 1:500

Stratocod: PE 0000033544_0

PROGETTO ESECUTIVO PE 0000033544_0

Progettista responsabile: Ing. Luca Moscardello

Unità Responsabile: INGEGNERIA OPERAZIONI

Prima emissione: G. Beccatini

Seconda emissione: R. Piddi

Terza emissione: L. Moscardello

DATA: 31/10/2016