



COMUNE DI BOLOGNA
Settore Edilizia e Patrimonio

oggetto intervento:

MUSEO CIVICO ARCHEOLOGICO DI BOLOGNA
Via dell'Archiginnasio n.2

dati catastali:

Inv. Patr.:

Cod. Intervento:

5183

Tipologia Opere:

Edilizia

Elaborato:

descrizione intervento:

Manutenzione straordinaria museo archeologico
Consolidamento delle strutture del coperto

firme soggetti responsabili:

RESPONSABILE DI PROCEDIMENTO:

Arch. Manuela Faustini

PROGETTAZIONE GENERALE E COORDINAMENTO
PROGETTAZIONI SPECIALISTICHE



Finanziaria Bologna Metropolitana s.p.a.
Ing. Marco Santarelli (parte edile)
Ing. Luciano Begani, p.i. Alessandro Landuzzi (impianti)

PROGETTAZIONE ARCHITETTONICA-ARTISTICA:
Arch. Maria Grazia Campisi

PROGETTAZIONE STRUTTURALE:

Ing. Gilberto Dallavalle

Collaboratori:

Ing. Friedrich Drollmann - Ing. Giada Gasperini

COORDINAMENTO DELLA SICUREZZA IN FASE DI PROGETTAZIONE



Finanziaria Bologna Metropolitana s.p.a.
Ing. Vincenzo Lucci

titolo elaborato:

PROGRAMMA LAVORI

n° tavola
PSC
07

Codice Elaborato Ufficio competente

Codice Edificio/Strada

 E

Tip.Prog.

Tip.Doc.

 C PSC

ID Doc.

 - P

Progr.

Rev.

 07 0


Scala

Directory di destinazione:

revisione elaborato


0	settembre 2016	Emissione			
N. Rev.	Data Rev.	Descrizione Revisione	Visto	Firma	Redazione grafica

DISTRIBUZIONE TEMPORALE IPOTIZZATA DELLE FASI LAVORATIVE PREVISTE

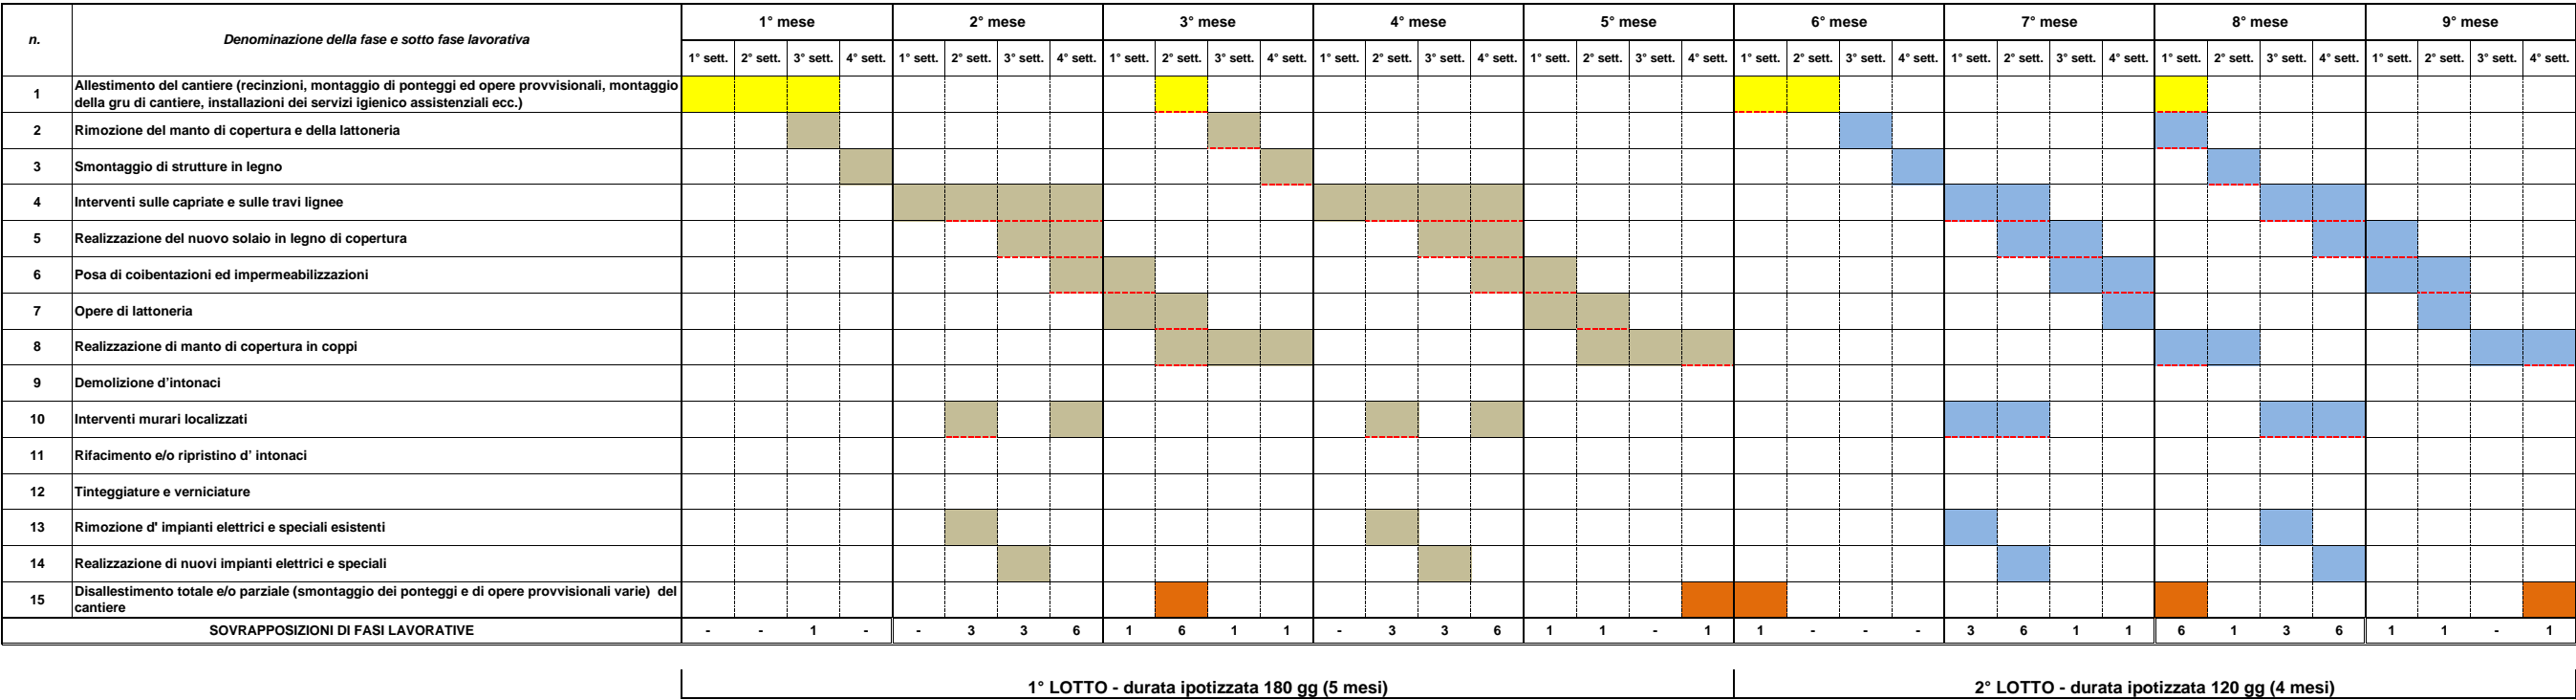

Fase lavorativa la cui durata temporale ipotizzata prevista è indicata nel diagramma

----- Sovrapposizione tra fase/i lavorativa/e, risulta necessario sfalsarle spazialmente la lavorazione (qualora già non lo fosse), in modo che l'esecuzione avvenga in aree distinte o in tempi diversi per la stessa area

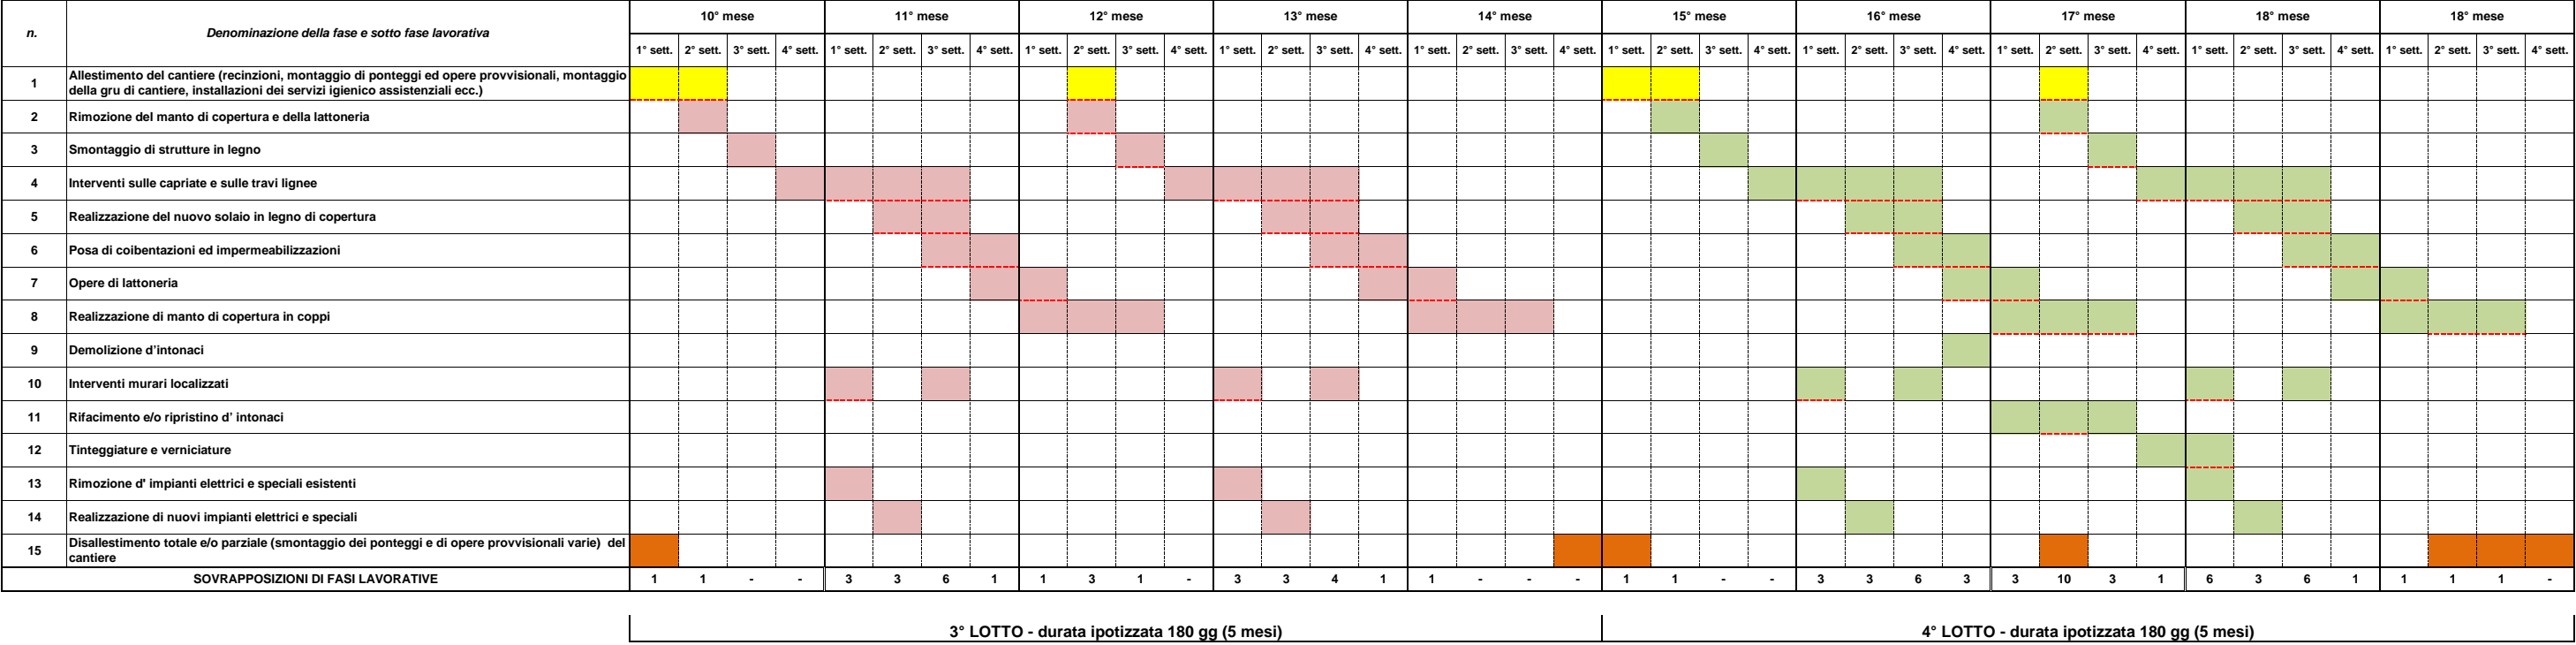

Fase lavorativa la cui durata temporale ipotizzata prevista è indicata nel diagramma

----- Sovrapposizione tra fase/i lavorativa/e, risulta necessario sfalsarle spazialmente la lavorazione (qualora già non lo fosse), in modo che l'esecuzione avvenga in aree distinte o in tempi diversi per la stessa area