

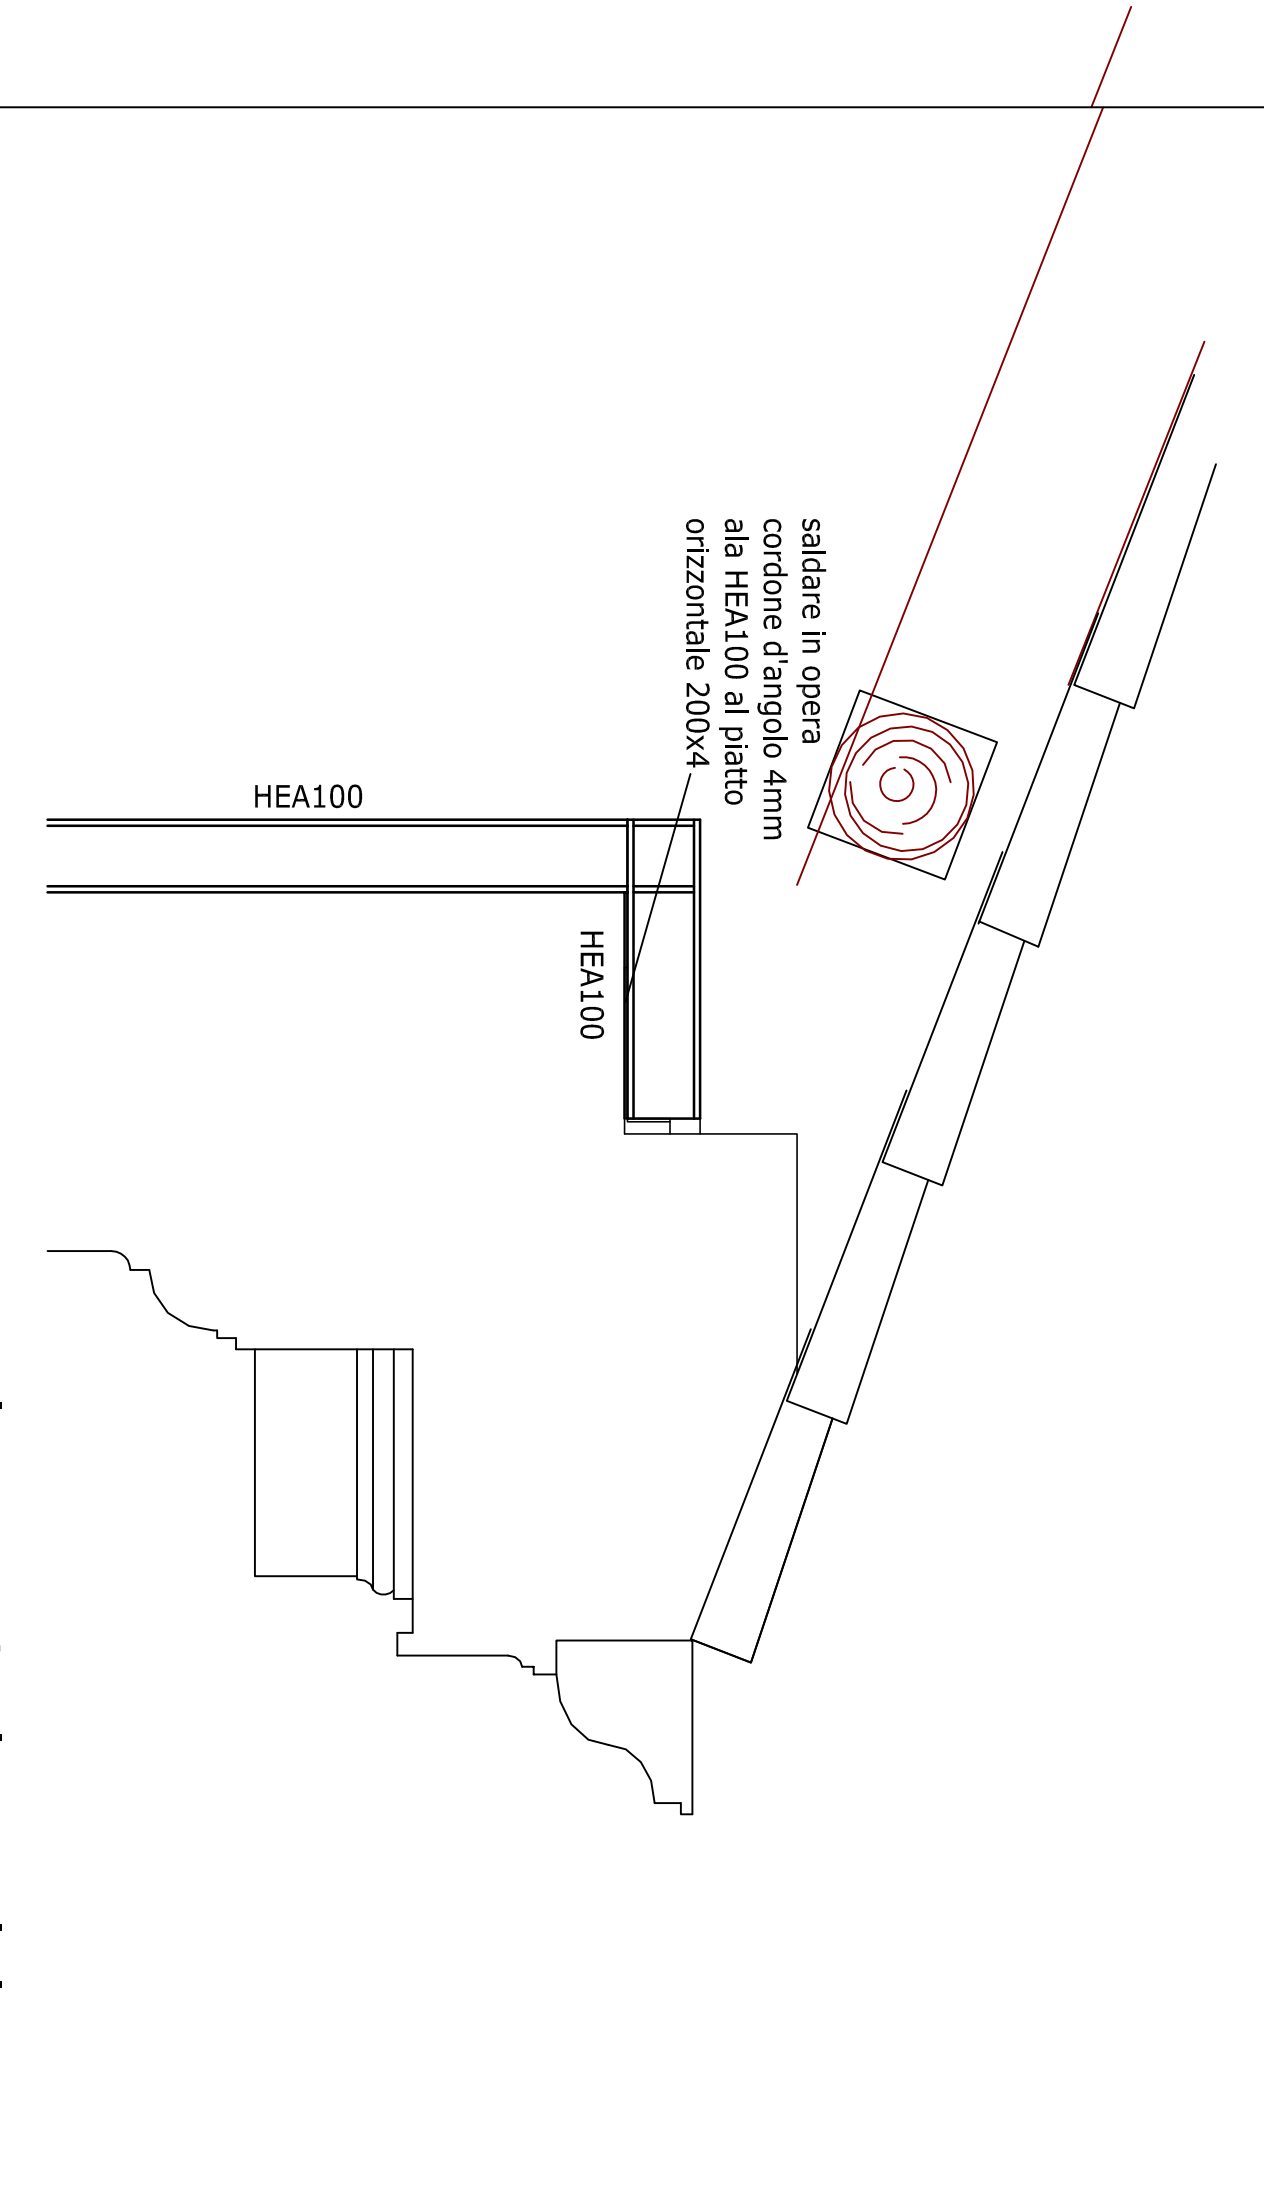


PIANTA SCALA 1:100

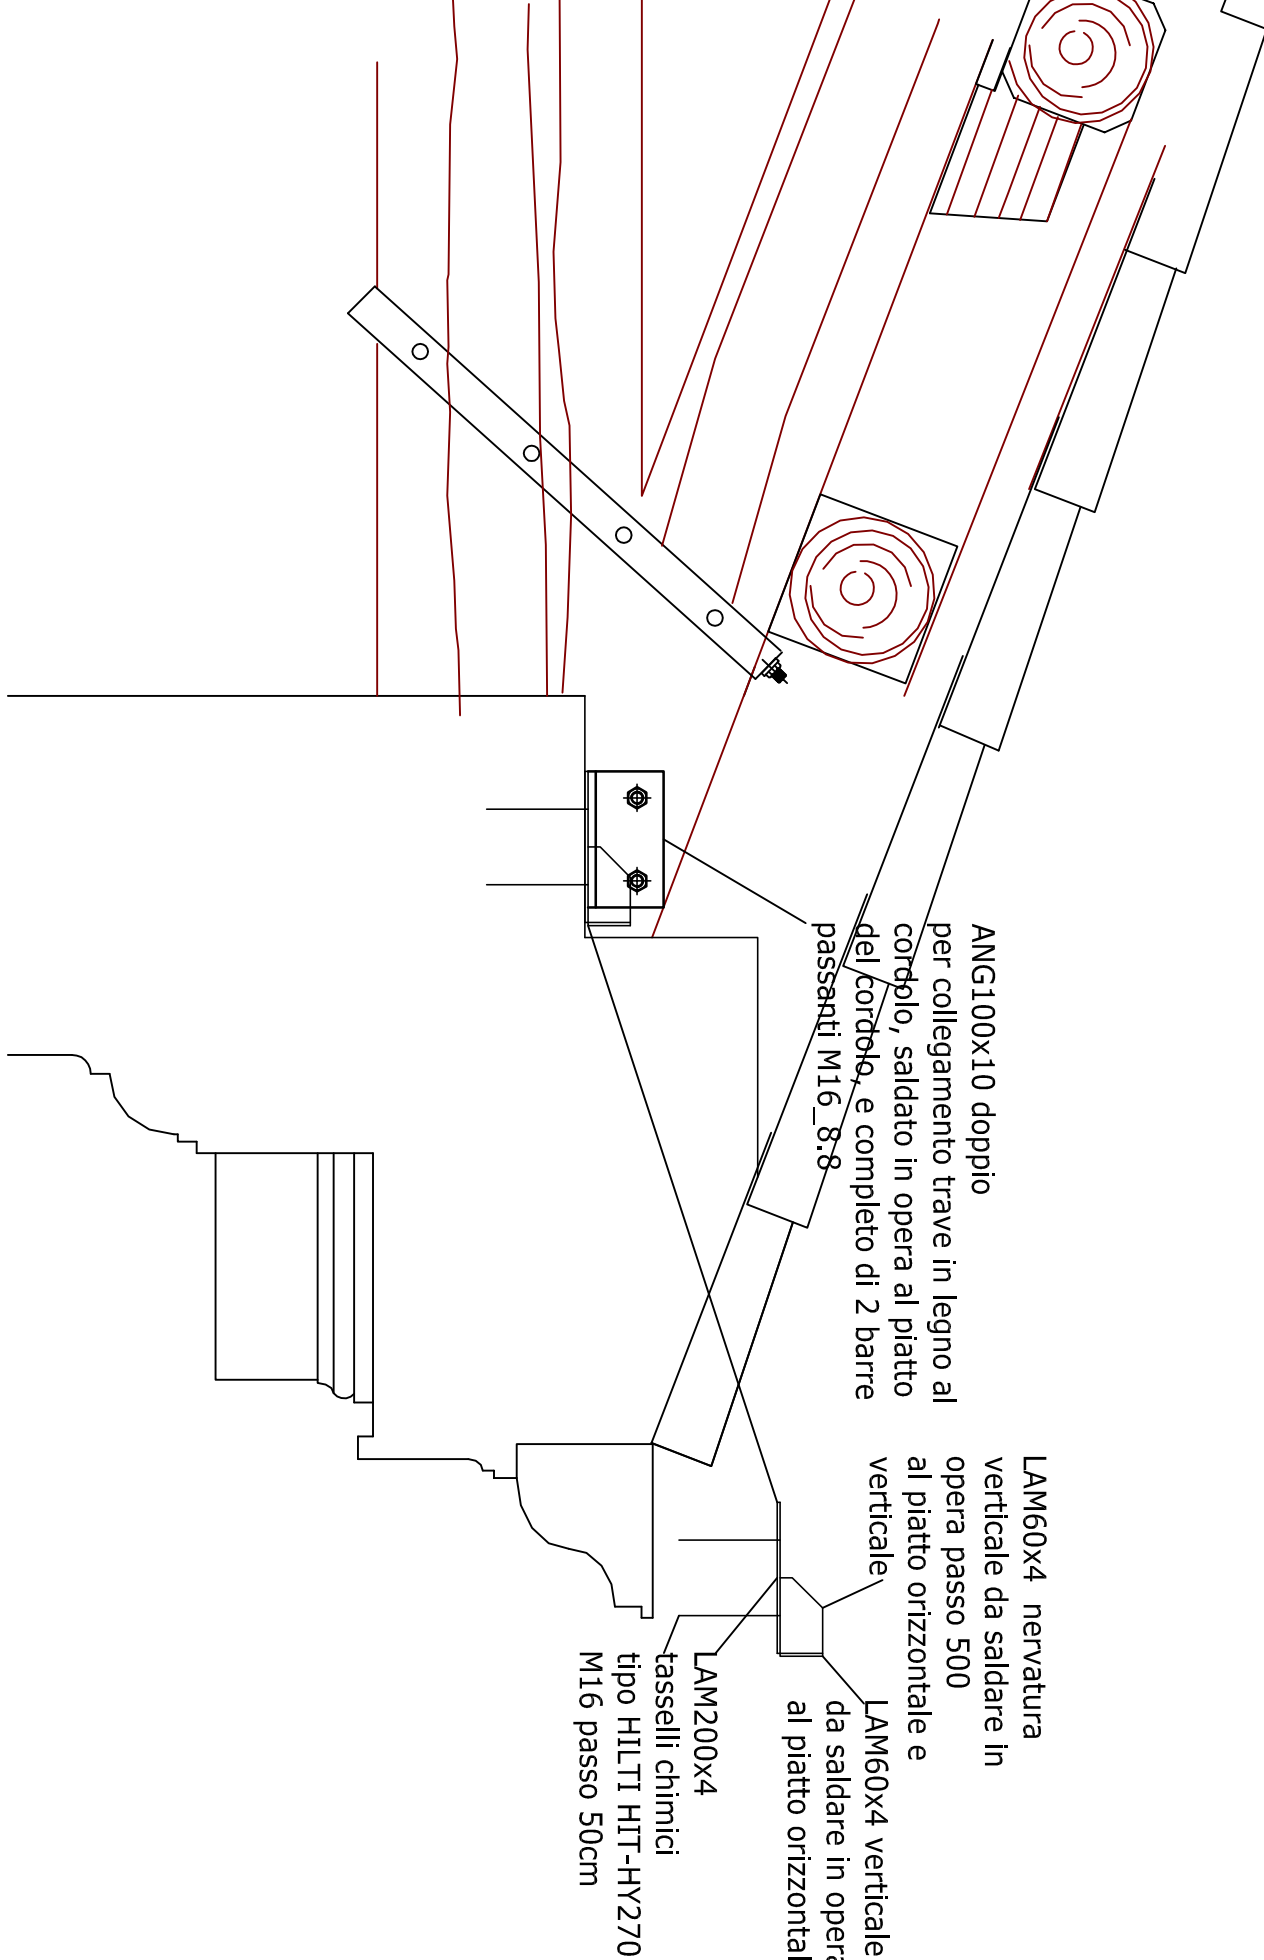


PARTICOLARE P1 SULLA CAPRIATA
scala 1:10


SEZIONE K-K camminamento in acciaio
scala 1:10

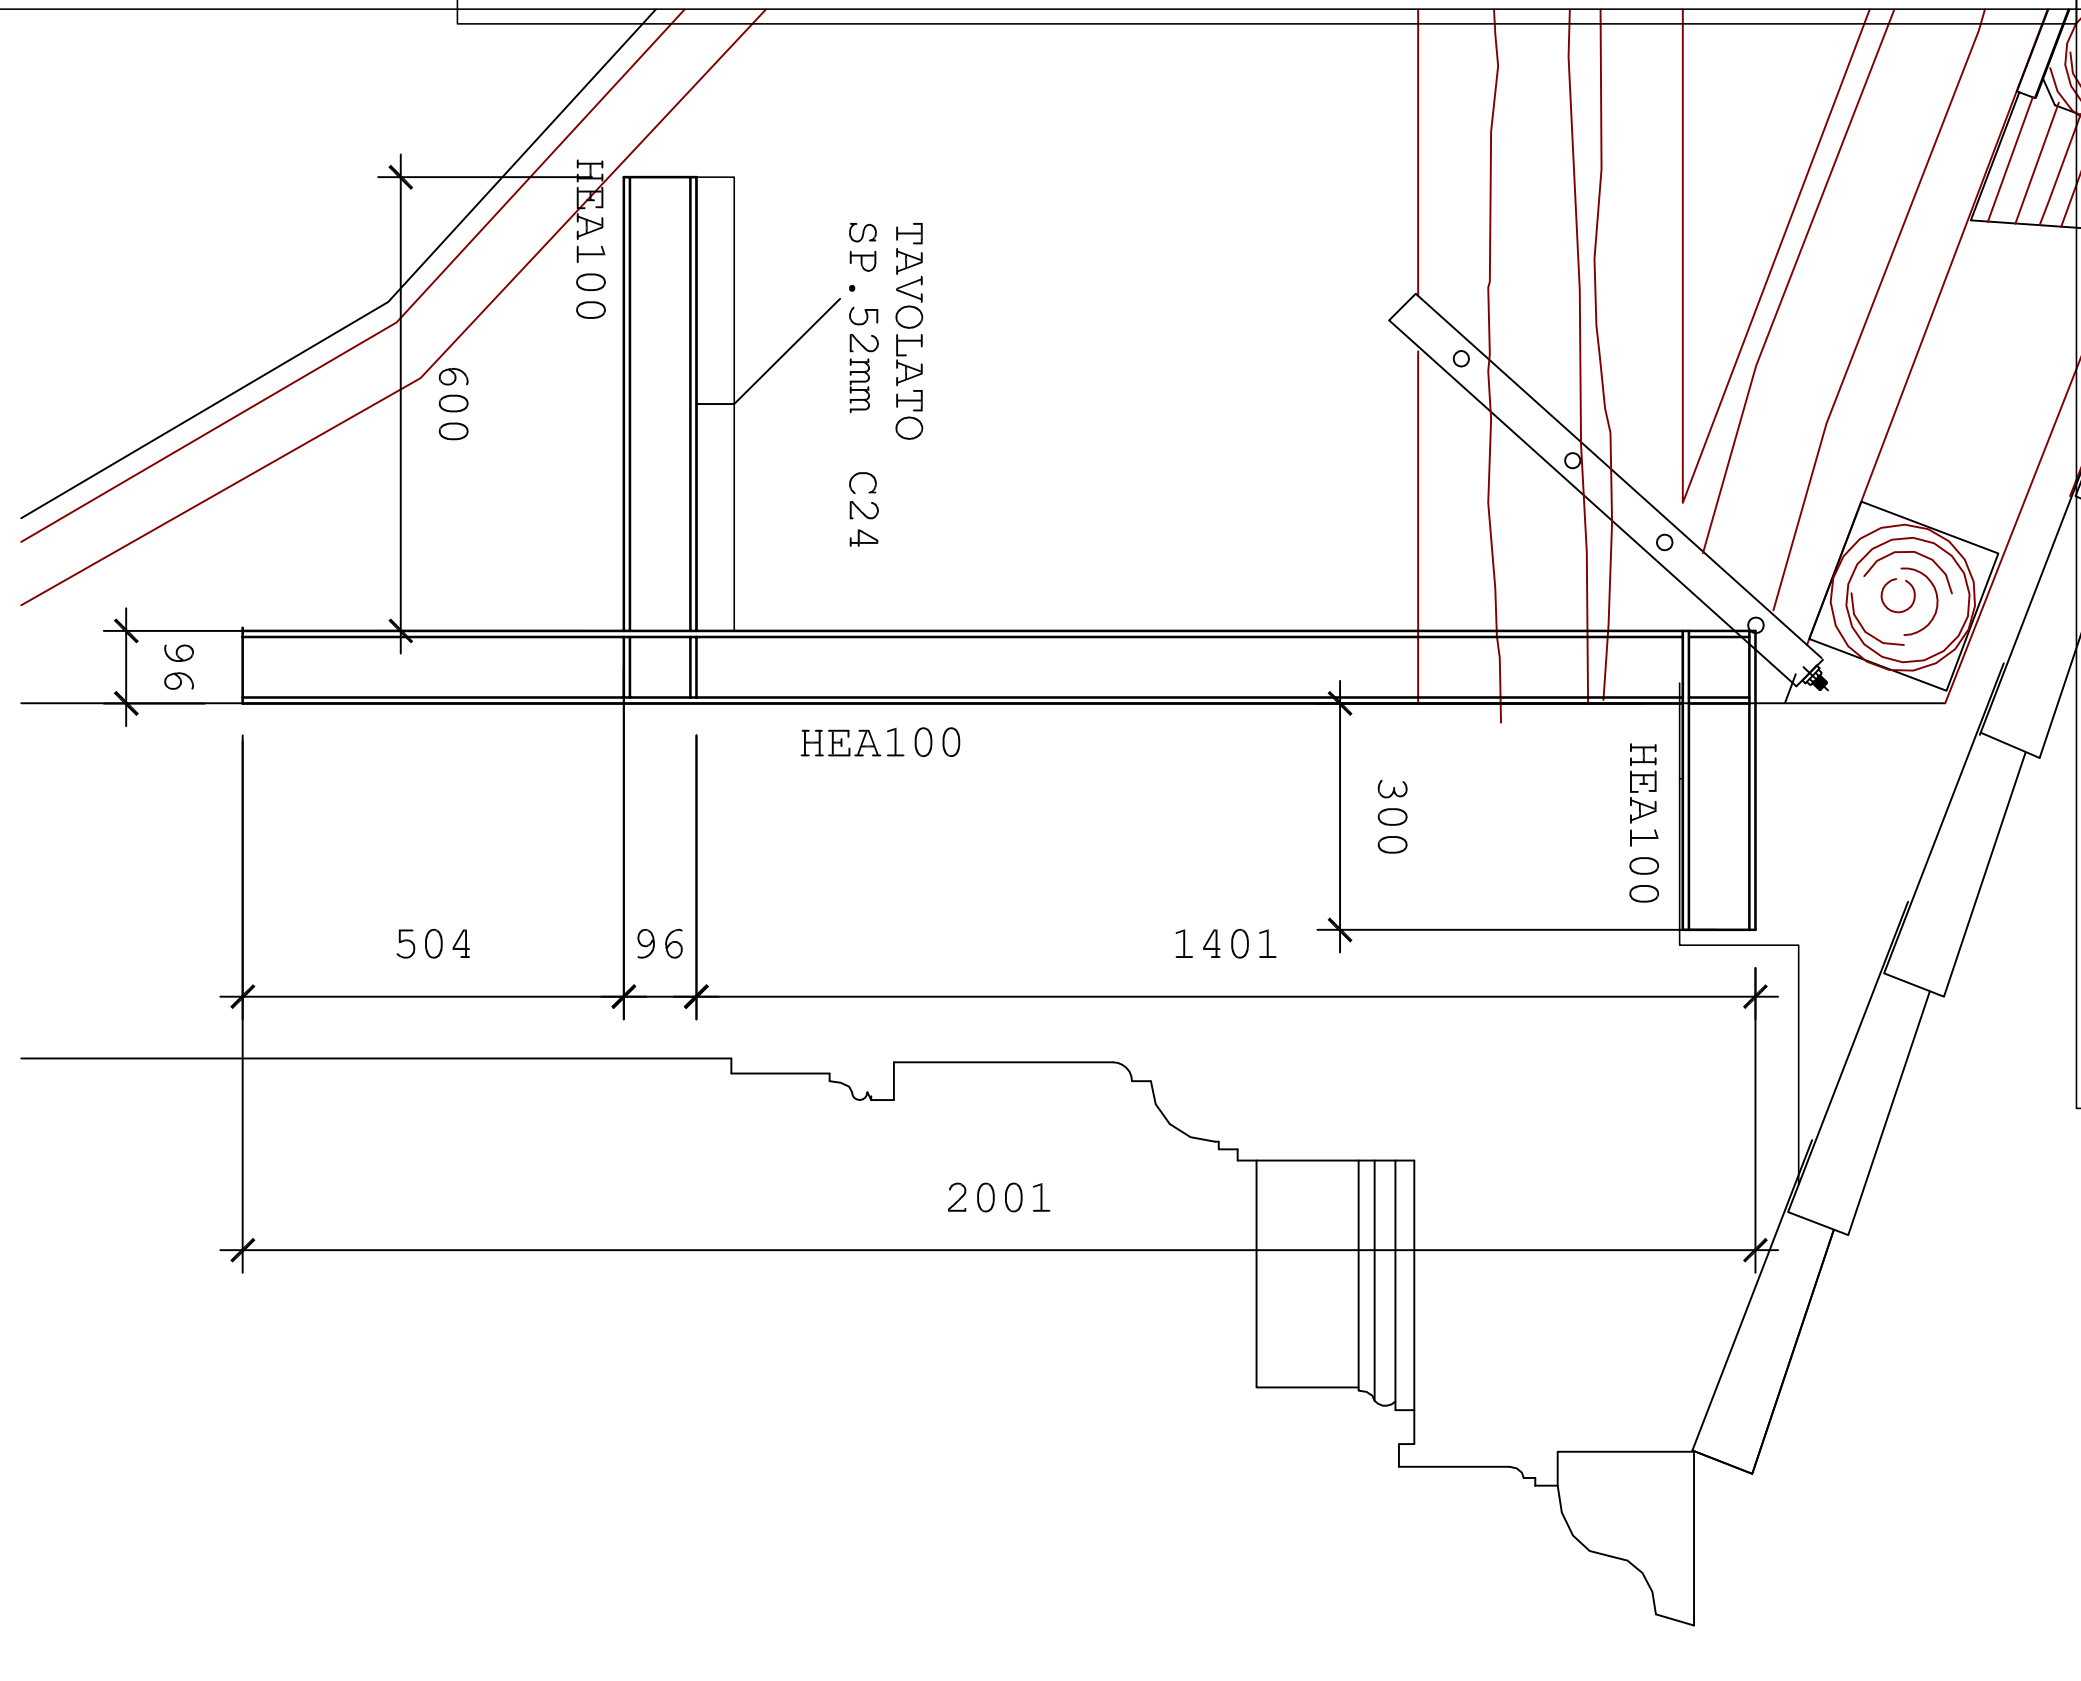


particolare P1
camminamento in acciaio
scala 1:10

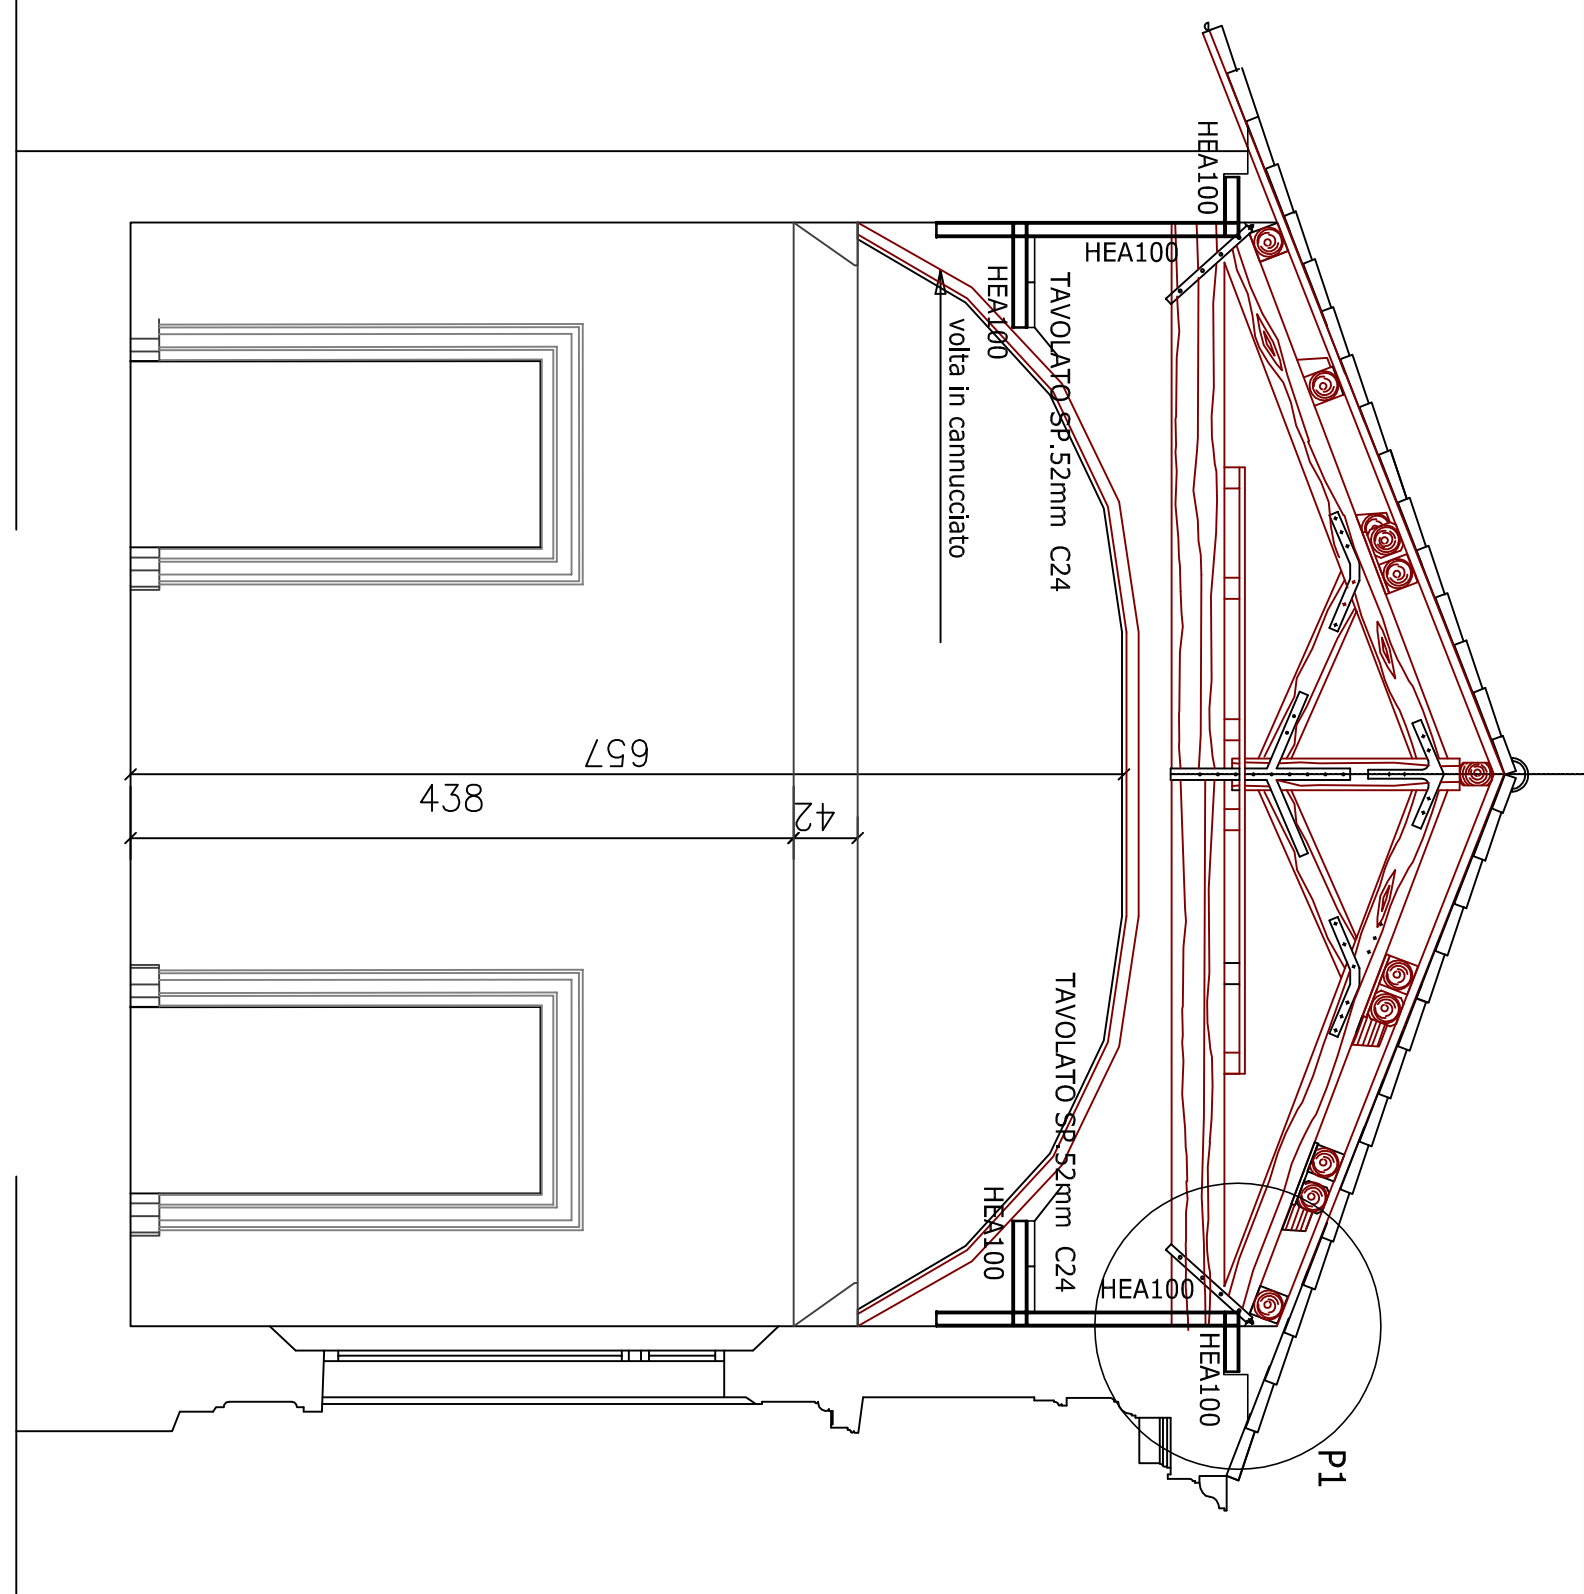


SEZIONE E-E scala 1:50

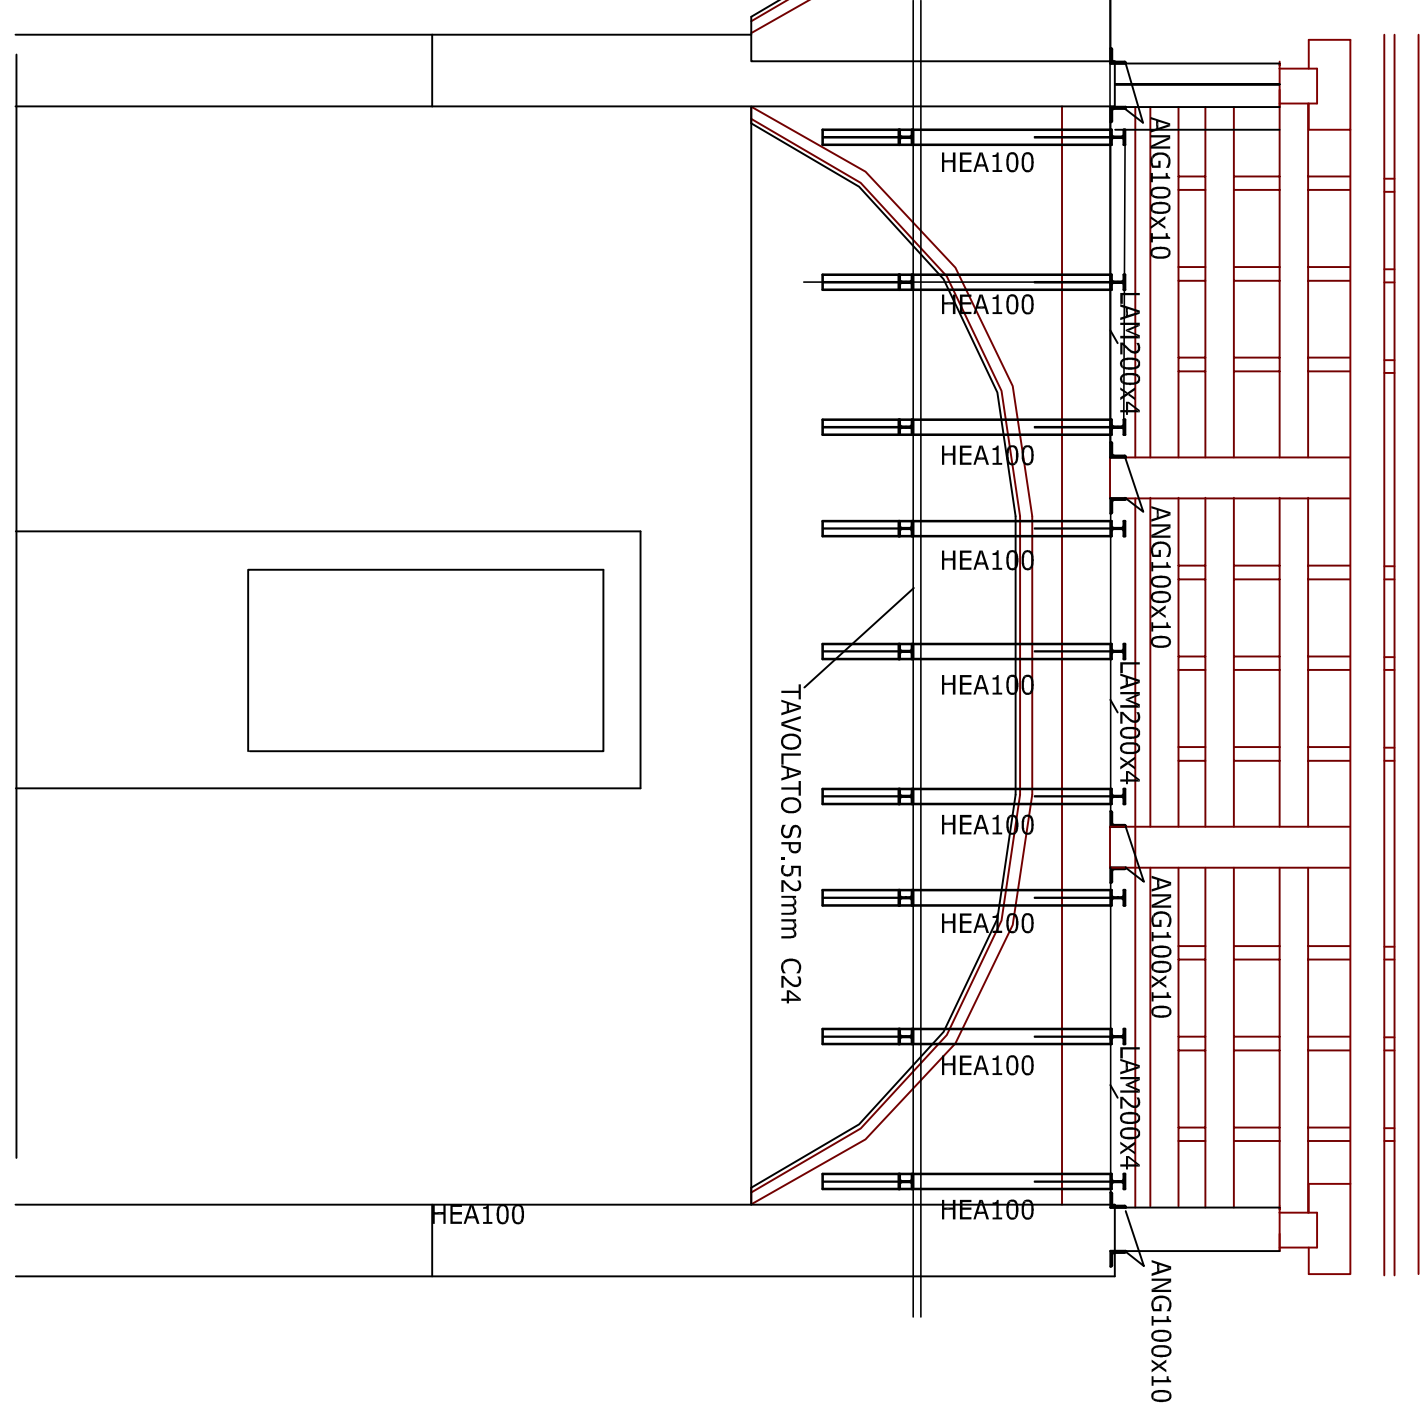


SEZIONE H-H scala 1:50

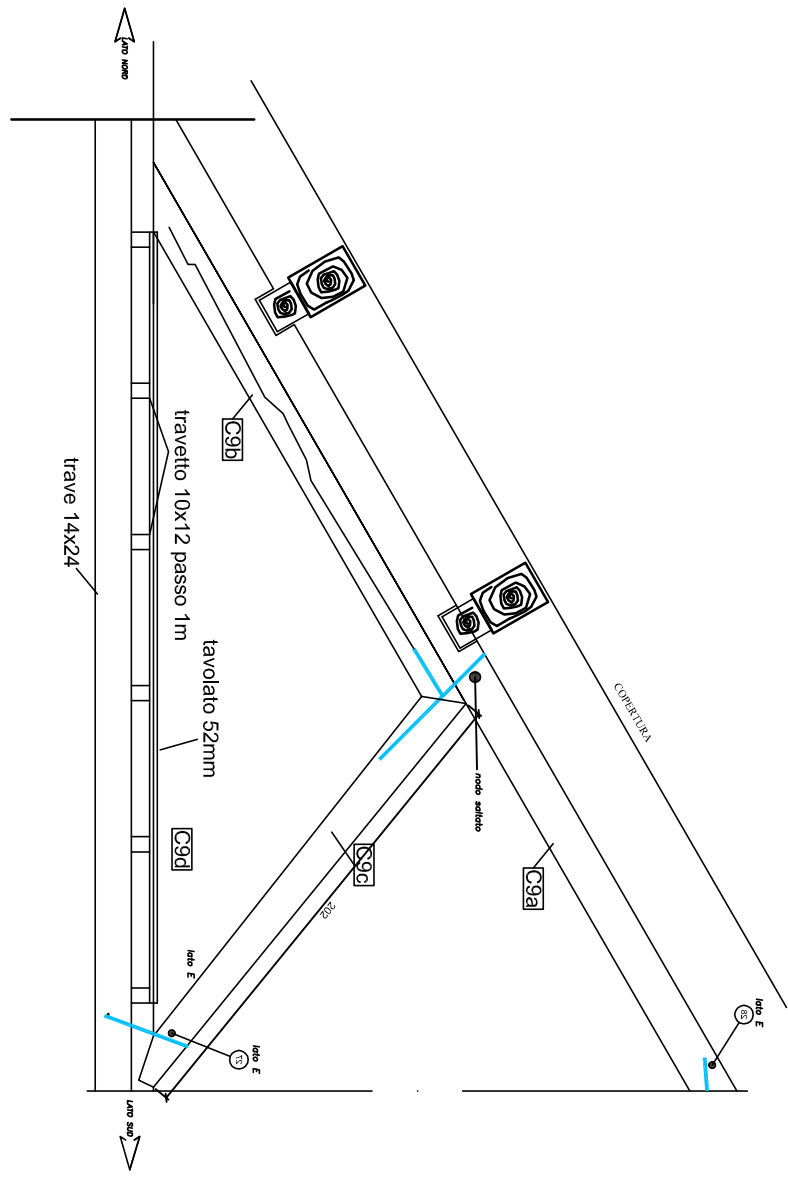

SEZIONE G-G scala 1:50

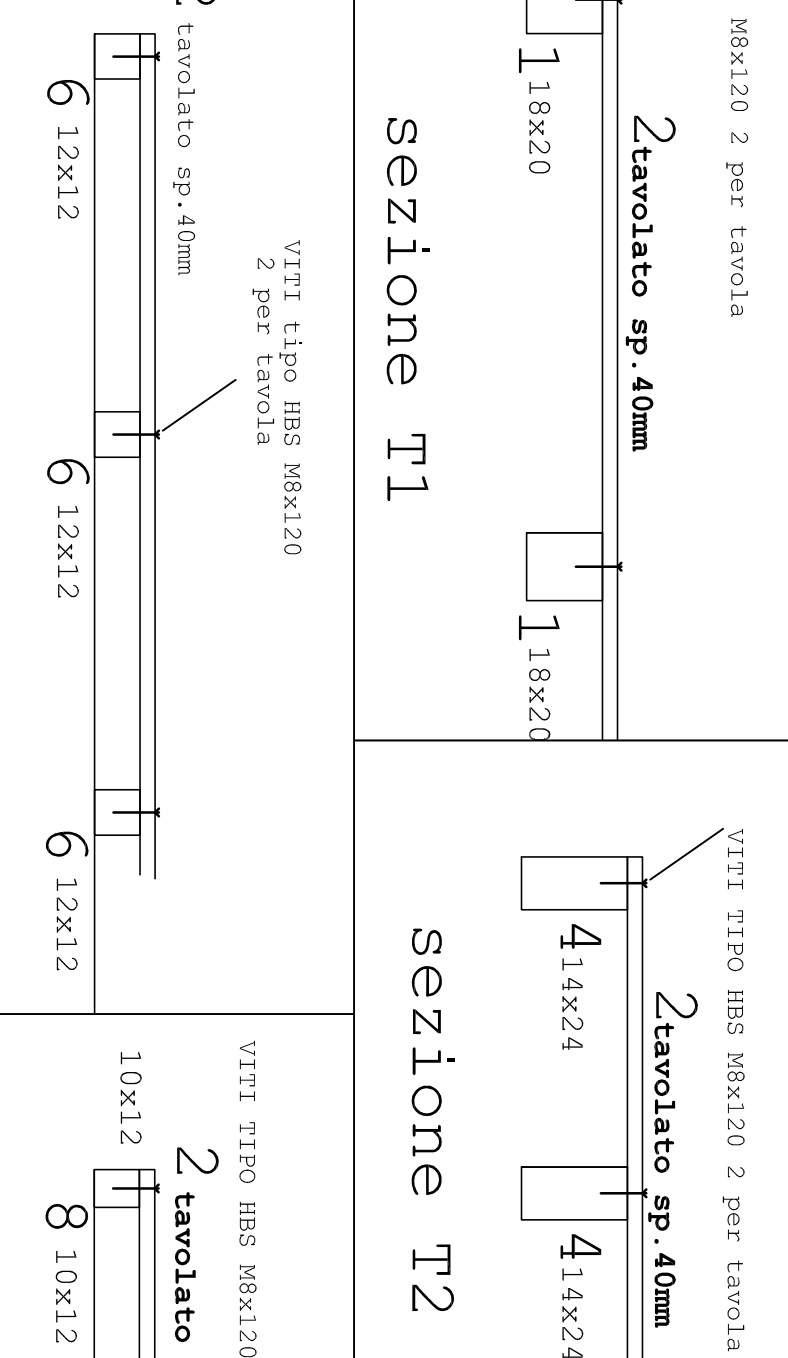

sezione T3

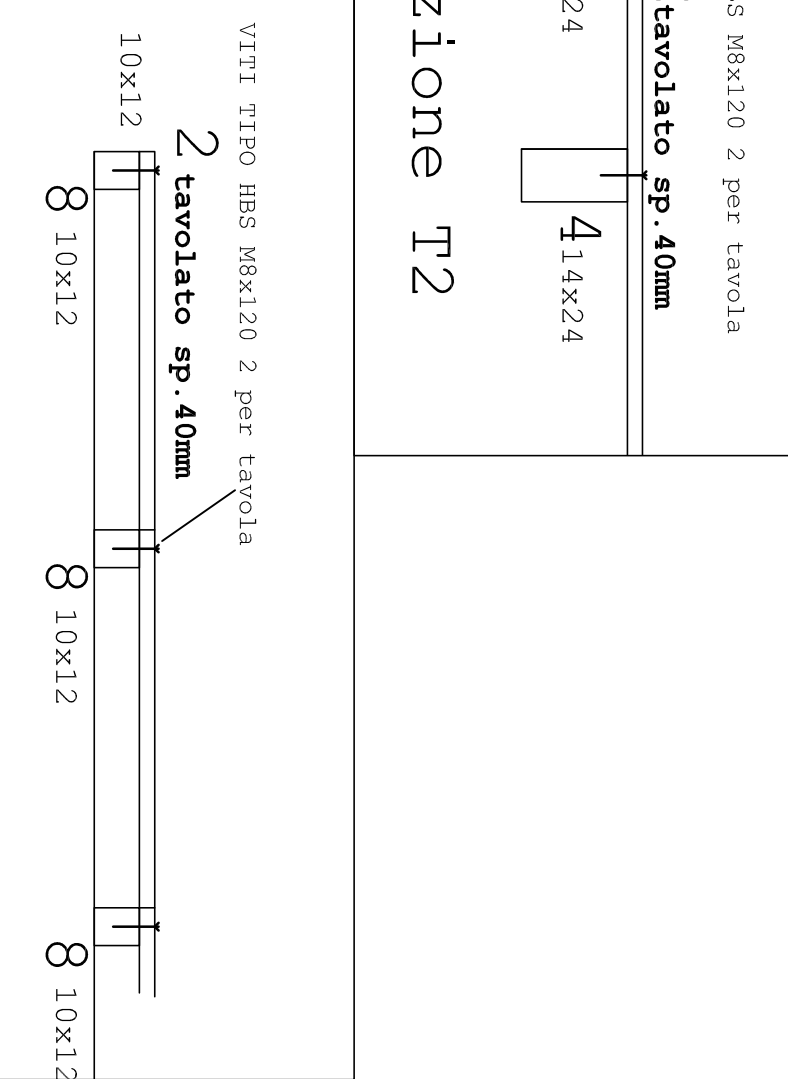

| sezione | T4 | 7 _{14x24} |
|---------|----|--------------------|
| sezione | T4 | 7 _{14x24} |

dettagli costruttivi ponti di servizio
scala 1:20

PRESCRIZIONI SUI MATERIALI:

ACCIAIO DA CARPENTERIA

| TABELLA 11.3.IX (NTC 2008) | Spessore nominale dell'elemento | | | |
|-------------------------------|--------------------------------------|--------------------------------------|--------------------------------------|--------------------------------------|
| | h ≤ 40 mm | | h > 40 mm | |
| UNI EN 10025-2 | f _{yk} [N/mm ²] | f _{tk} [N/mm ²] | f _{yk} [N/mm ²] | f _{tk} [N/mm ²] |
| S275 | 275 | 430 | 255 | 410 |

[illegible]SALDATURE

SALDATURE A CORDONE D'ANGOLO: b1

SALDATURE : ☒ SALDATURA A CORDONE D'ANGOLO CON ALTEZZA b1=15MM ☒

LO SPESSORE DELLE SALDATURE, QUANDO LE DIMENSIONI NON SONO PRECISATE, DEVE ESSERE CALCOLATO COME INDICATO. $s=0,7\sqrt{T1}$ $T1 < T2$ b=T1

LA PROCEDURA DI SALDATURA (MATERIALE DI APPORTO, PREPARAZIONE DEI
LEMMI, PARAMETRI OPERATIVI, TOLLERANZE GEOMETRICHE ECC. DEVE ESSERE
EMESSA DAL COSTRUTTORE ED APPROVATA DA UN E.C. (ENTE CERTIFICANTE).
(NON SONO ACCETTATE SALDATURE A PIE' D'OPERA CON FILO CONTINUO MA
SOLO CON ELETTRODI)

RESINA PER ANCORAGGIO BARRE

- Resina HIT-HY 70 o similare: resina di metacrilato uretanico, esente da stirene, agente indurenti, sabbie di quarzo o corindone, filata in laminato plastico

PRESCRIZIONI SULLE MODALITA' ESECUTIVE:

o cura dell'ingente che non potrà essere nessun ulteriore onere per detto proprietario.

— Tutti le quote di eredità, nati, carpentieri moltiplichi ecc... devono essere contratte in contante.

— I terzi possono essere disposti fuori scolo, riferirsi alle quote indicata.

Il bagno dove essere fornito con prodotti antiparassitari e impregnati proprietà per l'esterno. La superficie d'eventuali tegoli realizzati in corso d'opera dovranno essere tritate nuovamente prima del montaggio.

TUTTO IL LEGNO E L'ACCIAIO DI CUI FORMA FORNITURA DOVER ESSERE PRETRATTATO CON VERNICE INTUOSCENTE E CERTIFICATO DALLA DITTA FORNITRICE E INSTALLATRICE.

| | | |
|---------|-----------|----------------------|
| LEGN0 | LAMELLARE | GL24H: |
| fmk | 24 | [N/mm ²] |
| ft0k | 16.5 | [N/mm ²] |
| fc0k | 24 | [N/mm ²] |
| fvk | 2.7 | [N/mm ²] |
| ft90k | 0.4 | [N/mm ²] |
| fc90k | 2.7 | [N/mm ²] |
| E00.5 | 9.4 | [mpa] |
| EDMean | 11.6 | [mpa] |
| Gmean | 0.72 | [mpa] |
| E90Mean | 0.39 | [mpa] |

[illegible]