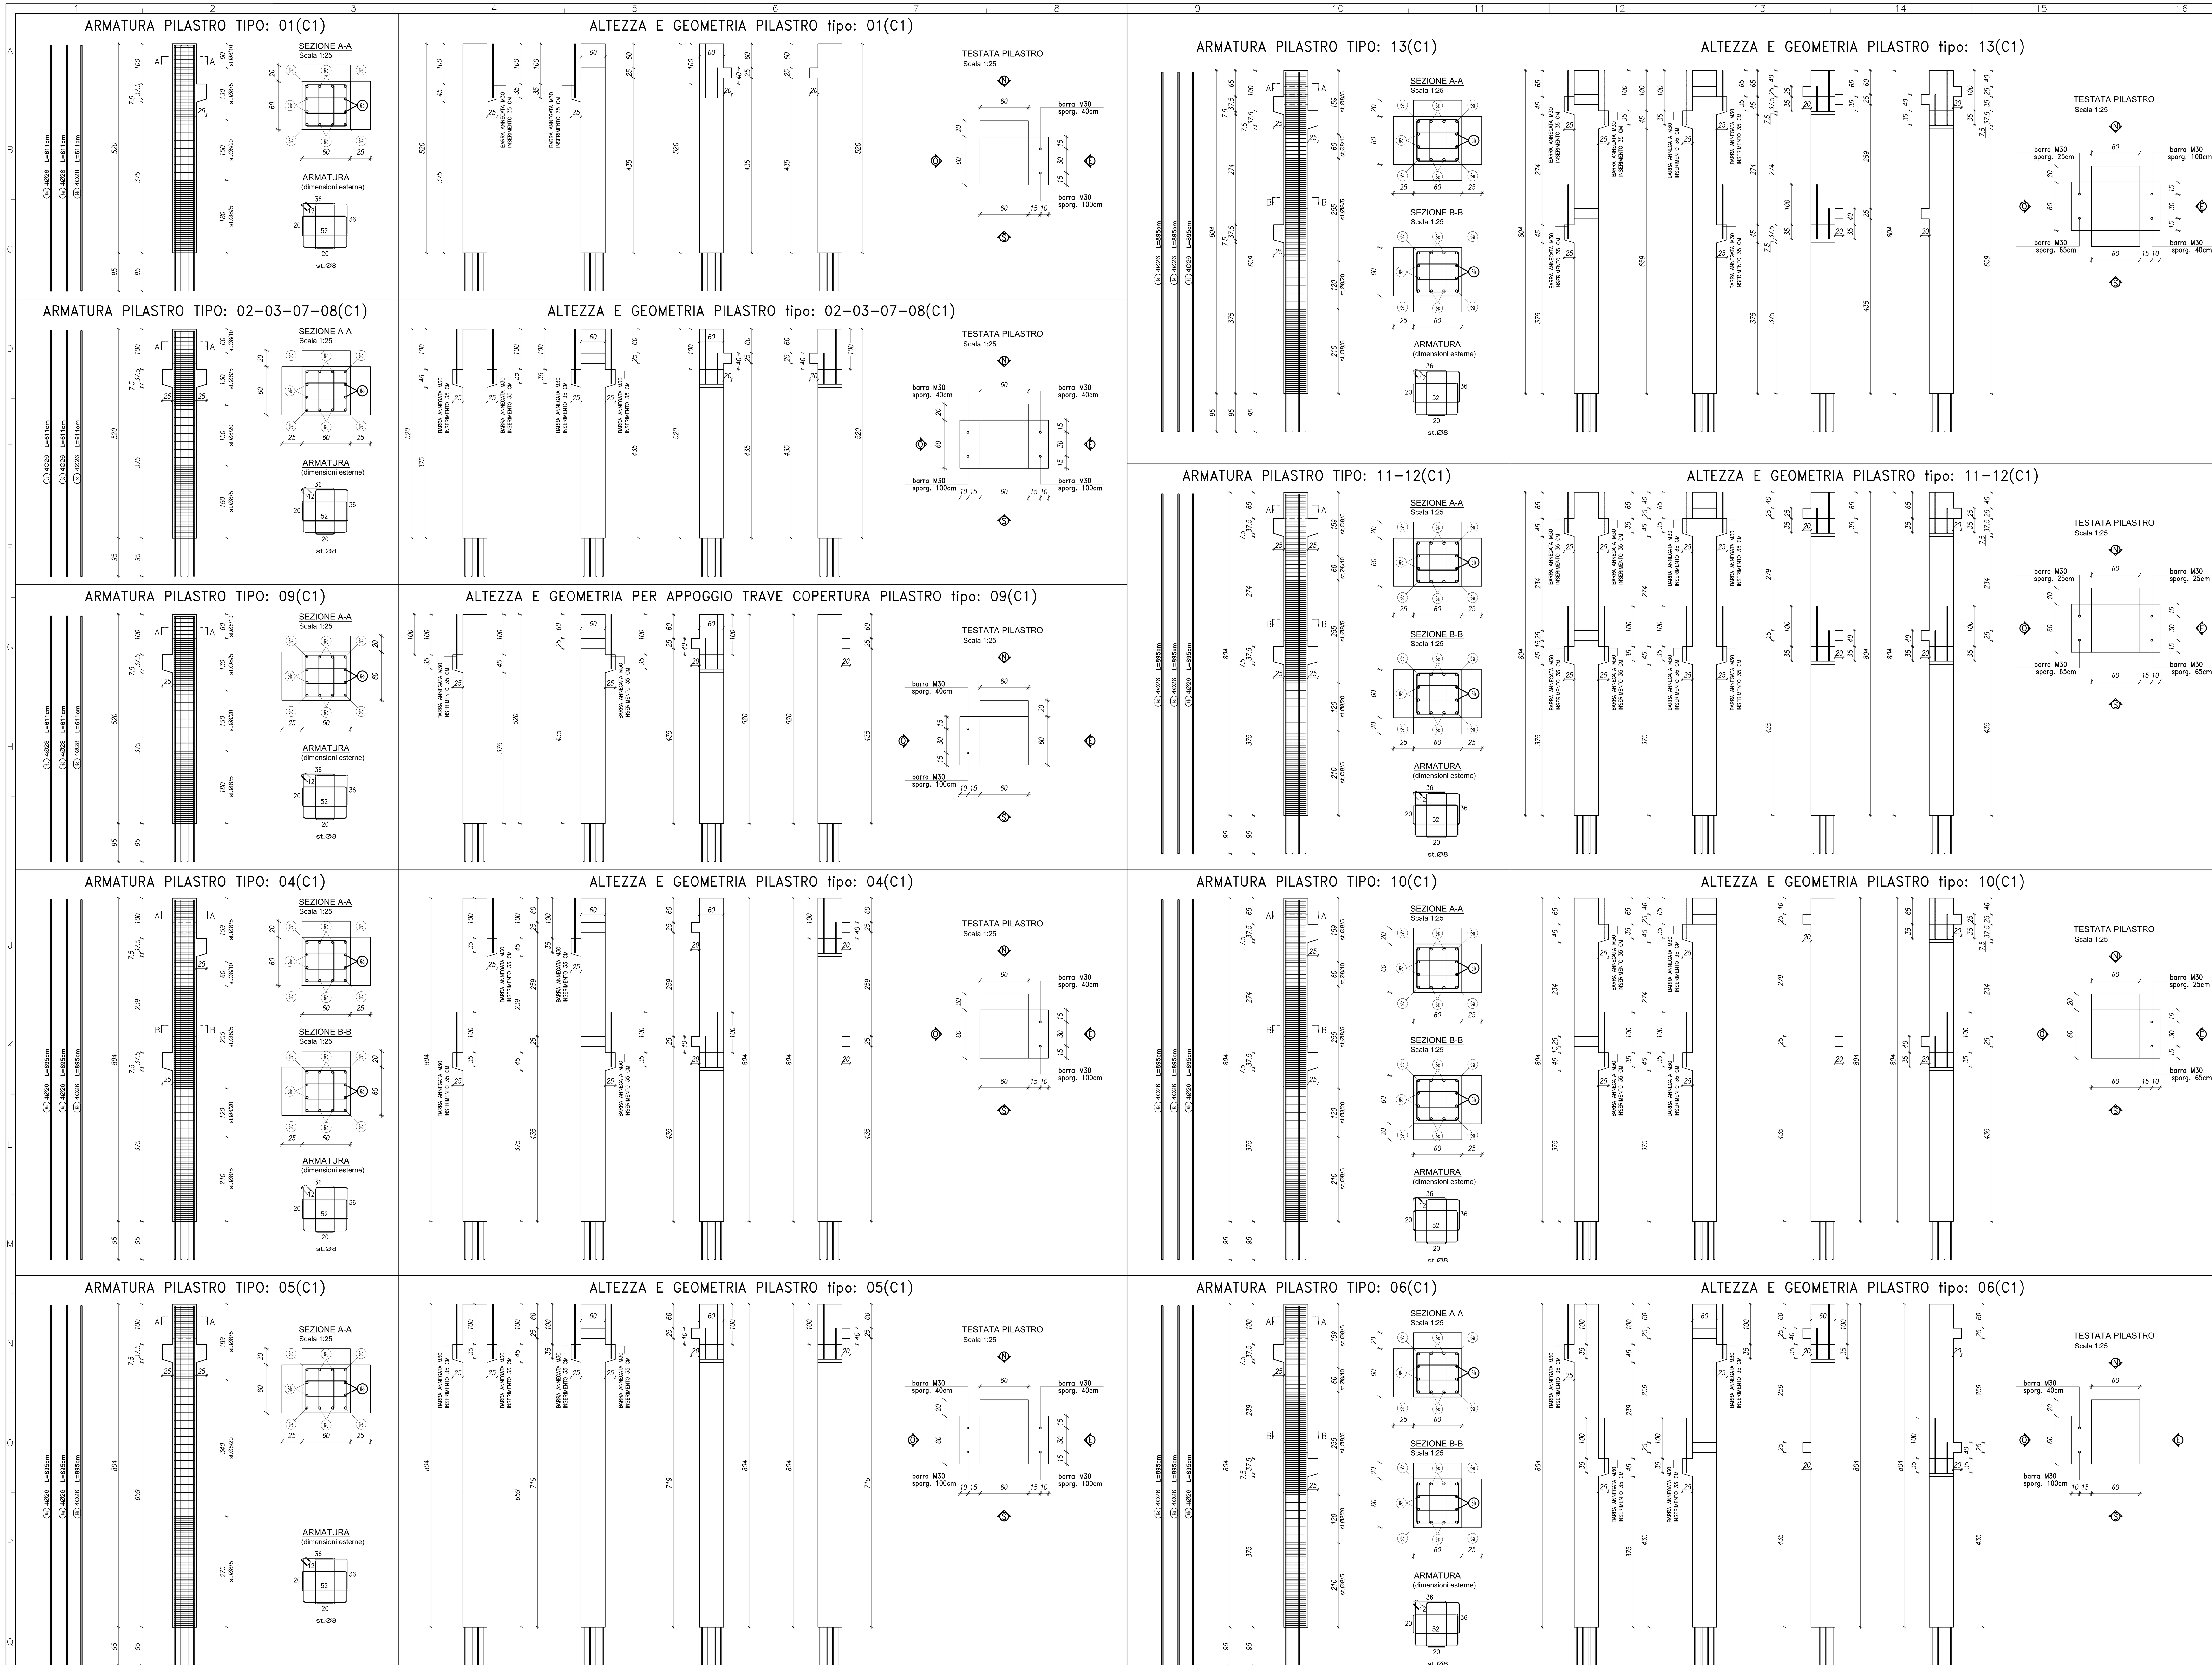

NOTA BENE:
Per le armature delle mensole si Tavola S12_3

NOTA BENE:
A cura e onere dell'Appaltatore dovranno essere realizzati i disegni costruttivi. La posizione, l'armatura e la dimensione delle mensole di appoggio delle travi e dei tegoli dovranno essere verificate e adeguate in funzione del tipo e della dimensione delle travi precompresse adottate

N.B. DISPORRE ALMENO n°4 FISSAGGI PER OGNI PANNELLO
IL POSIZIONAMENTO DEI FISSAGGI PER I PANNELLI DI TAMPONAMENTO
E' A CURA DEL PREFABBRICATORE. IL POSIZIONAMENTO DEI FISSAGGI DOVRA'
ESSERE SOTTOPOSTO AL APPROVAZIONE DEL PROGETTISTA DELLE STRUTTURE E DELLA D.L.

Prescrizioni dei materiali

Calcestruzzo (travi e tegoli centro pasti) *C45/55 (RcK 55)*

Consistenza	S5
Diametro inerte	32 mm
Classe di esposizione	XC3
Copriferro	cm.4

Calcestruzzo (pilastri centro pasti) *C45/55 (RcK 55)*

Consistenza	S4
Diametro inerte	32 mm
Classe di esposizione	XC3
Copriferro	cm.4

Calcestruzzo (soletta sp.6 cm) *C28/35 (RcK 35)*

Consistenza	S5
Diametro inerte	32 mm
Classe di esposizione	XC3
Copriferro	cm.2

Acciaio da c.a.

B450C controllato

N.B.:
- Prima di ogni getto avvisare la Direzione Lavori
- Ogni aggiunta di acqua nei getti in cantiere deve essere autorizzata dalla Direzione Lavori

Prove sui materiali e indicazioni di cantiere

- Produrre n.2 cubetti di cls per ogni getto con un minimo di n.6 cubetti per ogni classe di resistenza (rck) in presenza della direzione lavori o di una persona di fiducia
- Per ogni fornitura di acciaio in barre per armatura c.a. predisporre n.3 spezzoni marchiati (L>1m) per ogni diametro

N.B.:
- Prima di ogni getto avvisare la Direzione Lavori
- Ogni aggiunta di acqua nei getti in cantiere deve essere autorizzata dalla Direzione Lavori

COMUNE DI BOLOGNA

Dipartimento Cura e Qualità del Territorio
Settore Edilizia e Patrimonio

oggetto intervento:

CENTRO PASTI LAZZARETTO
VIA TERRACINI – VIA ALBERTO MANZI
Dati Catastali: FOGLIO 41 – MAPPALI VARI

Codice Intervento: 4451	Tipologia Opere: GREZZO	Progetto: ESECUTIVO

descrizione intervento:

REALIZZAZIONE EDIFICIO CENTRO PRODUZIONE PASTI
LAZZARETTO E OPERE FUNZIONALI ALL'ACCESSIBILITA'

firme soggetti responsabili:

PROGETTISTI	
Architettonico:	Arch. Benedetta Corsano
Collaboratore alla progettazione:	Arch. Roberta Bianconcini
Strutturale : cemento armato	Ing. Matteo Di Cesare
Strutturale : carpenterie metalliche	Ing. Giovanni Manfredini
Predisposizioni Impianti	P.I. Davide Capuzzi
RESPONSABILE DI PROCEDIMENTO:	Ing. Lorenzo Cazzola

titolo elaborato:

CARPENTERIA E ARMATURA PILASTRI
PALAZZINA CENTRO PASTI

N° tavola	eventuali note:	Scala
S12_1	PILASTRI DA 1 A 13 C1	1:50 1:25

revisione elaborato

N° Rev.	Data Rev.	Descrizione Revisione	Visto	Firma	Redaz. grafica
2	OTT 2015	PROGETTO ESECUTIVO			M. Di Cesare
1	LUG 2015	PROGETTO DEFINITIVO			M. Di Cesare