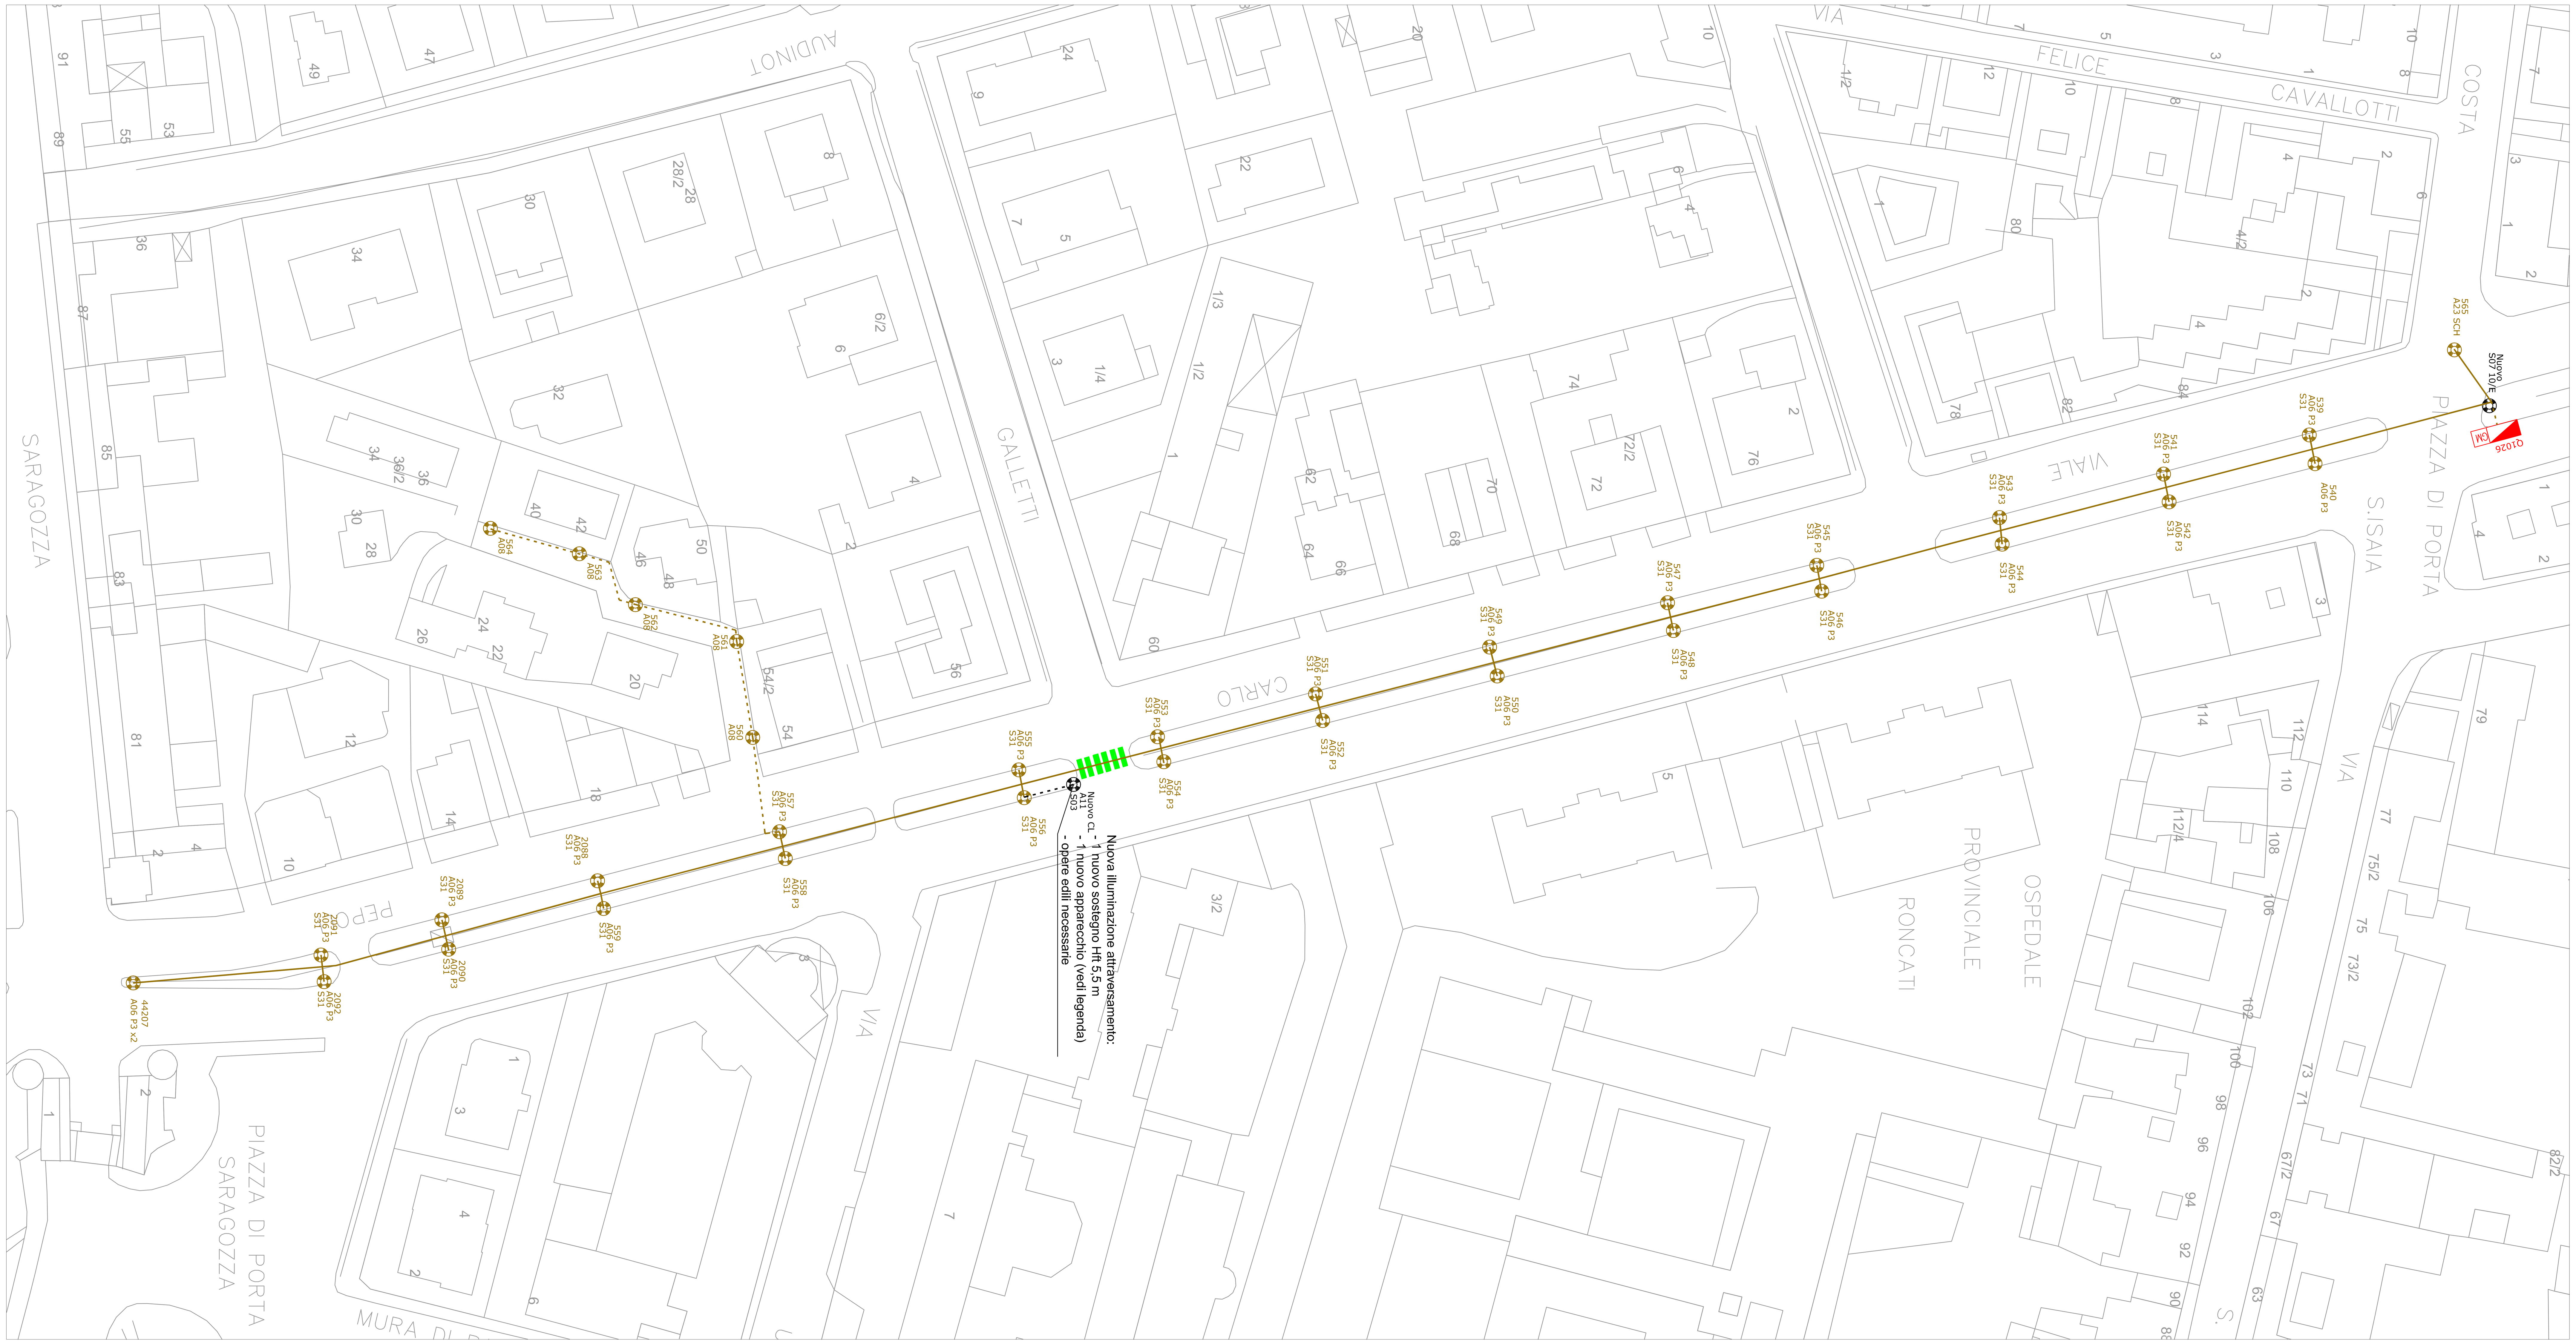

Legenda

SIMBOLI	DESCRIZIONE	SIMBOLI	DESCRIZIONE
QXX	Quadro Elettrico di alimentazione, protezione, e comando (vedi tabella 2)	XXXXX	Centro luminoso esistente
QM QXX	Quadro Elettrico di alimentazione, protezione, e comando e gruppo di misura (vedi tabella 2)		
	Pozzetto		
XXXXX AYY SZZ	Centro luminoso per cui sono previsti interventi sul corpo illuminante e sul sostegno (vedi tabella 1)		
XXXXX AYY	Centro luminoso per cui sono previsti interventi sul corpo illuminante (vedi tabella 1)		
	Sostituzione di cavo all'interno di cavidotto interrato esistente		
	Sostituzione di cavo aereo su supporto esistente		
	Sostituzione di cavo all'interno di nuovo cavidotto interrato		
	Rimozione linea esistente		

Chiave di lettura Etichetta Punti Luce

Numerazione Punto Luce → XXXXX AYY SZZ ← Tipologia Intervento (Tabella 1) | A - Apparecchio, S - Sostegno

TABELLA 1

	Tipologia Intervento		
A06-PX	Sostituzione apparecchio illuminante esistente con armatura stradale iGuzzini Wow ST1 96 Led, profilo di funzionamento PX		
A08	Sostituzione apparecchio illuminante esistente con armatura stradale Fivep Archilede Smart Inf. 16 Led		
A11	Sostituzione apparecchio illuminante esistente con proiettore iGuzzini Archilede HP ottica A60 72 Led		
A23-SCH	Sostituzione apparecchio illuminante esistente con armatura per montaggio su fune SCHREDER DEXO, 64 LED (99W)		
S03	Fornitura e posa di un nuovo sostegno conico in acciaio zincato Htot 6m (Hft 5,5m)		
S07-10/E	Fornitura e posa di un nuovo sostegno ottagonale tipologia 9/E in acciaio zincato Htot 10m (Hft 9m)		
S31	Fornitura e posa di un nuovo braccio in acciaio zincato con bicchiere, idoneo all'attacco dei pali TPER esistenti (Dimensioni 2,5m x 4m)		

Chiave di lettura Etichetta Quadri Elettrici

Identificazione Quadro Elettrico → QXX ← Tipologia Intervento (Tabella 2)

TABELLA 2

	Tipologia Intervento		
Q01	Installazione nuovo quadro elettrico provvisto di centralina per il telecontrollo punto punto dei centri luminosi		

COMUNE DI BOLOGNA (BO)

ORDINATIVO PRINCIPALE DI FORNITURA n° 60000642.0 DURATA 9 ANNI DEL SERVIZIO LUCE E DEL SERVIZIO DI GESTIONE DEGLI IMPIANTI SEMAFORICI E DI SEGNALETICA LUMINOSA, MEDIANTE ADESIONE ALLA CONVENZIONE CONSIP

PE **PROGETTO ESECUTIVO DEGLI INTERVENTI**

ELABORATI GRAFICI DI PROGETTO

Disposizione planimetrica interventi proposti a canone ed extra canone

Titolo: **PASSAGGIO SERIE DERIV. CABINE ACCURSIO n.1, ERCOLANI n.4, ALDINI n.7 QUADRO 1026 LINEA 2**

Tavola: **9 di 30**

Formato: Scala: **1:500**

Stato/cod.: **PROGETTO ESECUTIVO** **PE 0000032504_0 PE 0000032505_0 PE 0000032507_0**

Cod. elab.: **EG 0000032504_0 EG 0000032505_0 EG 0000032507_0**

Progettista responsabile:

ing. Luca Moscatello

Unità Responsabile: INGEGNERIA OPERATION

0 Prima Emissione	G. Becattini	R. Piddiu	L. Moscatello	3/08/2016
Revisione	Incaricato	Verifica	Approvazione	Data

ENEL SOLE SRL